



# Lgh 1-1308

## Skäcklingevägen 20

### Fågelbyn

0 m 1 2 3 4 5 m

Skala 1:100

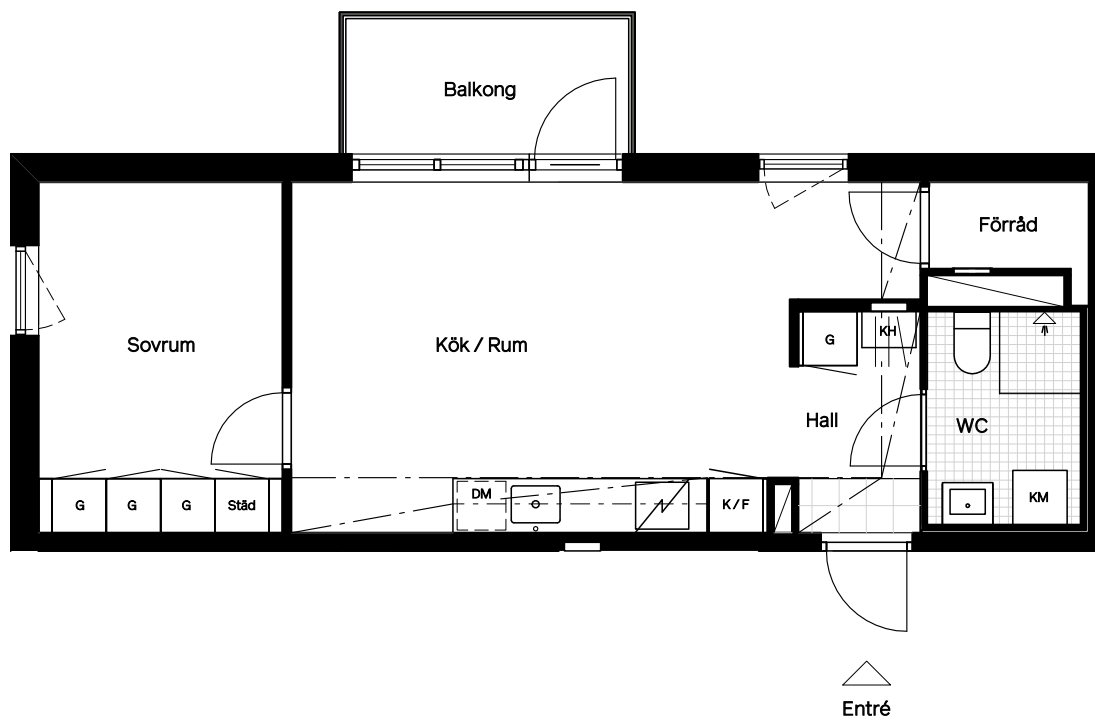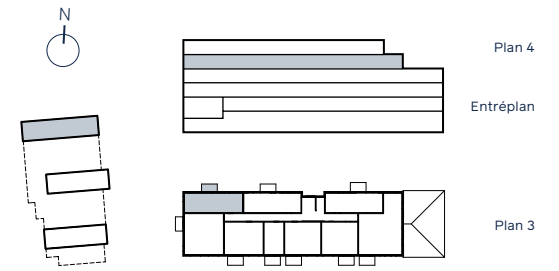

Balkong  
Rumshöjd 250 cm  
Rumshöjd WC 230 cm  
Bröstningshöjd fönster 60 cm

45 m<sup>2</sup>  
2 rum & kök  
Plan 3 · Lamellhus 1

Lokala inklädnader kan förekomma.



Avvikelser från ritningar kan förekomma.

Angiven area avser lägenhetens area, ej golvyta.  
Avvikelser från angivna mått kan förekomma.