



# Lgh 1-1106

## Skäcklingevägen 20

### Fågelbyn


0 m 1 2 3 4 5 m

Skala 1:100

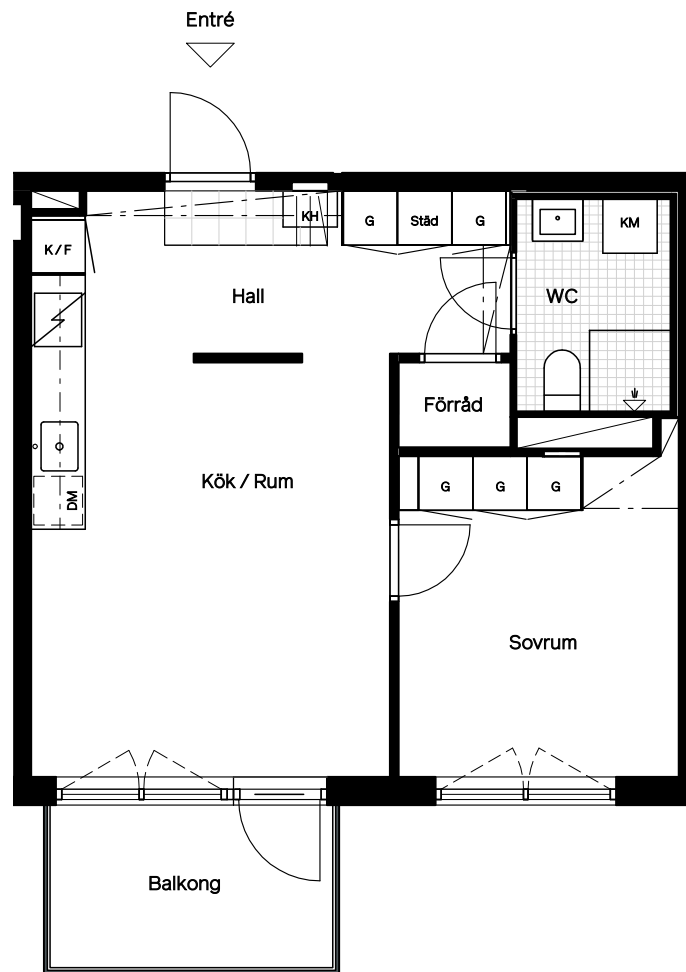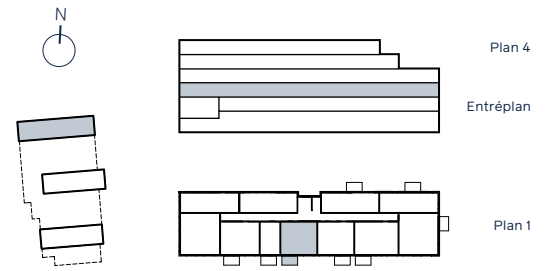

Balkong  
Rumshöjd 250 cm  
Rumshöjd WC 230 cm  
Bröstningshöjd fönster 60 cm

Lokala inklädnader kan förekomma.

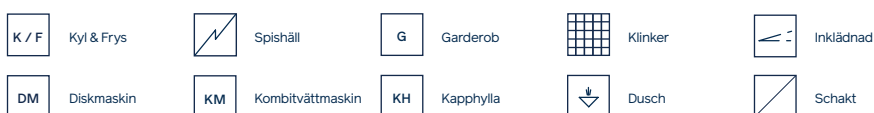

# 46 m<sup>2</sup>

## 2 rum & kök

### Plan 1 • Lamellhus 1

Avvikelser från ritningar kan förekomma.

Angiven area avser lägenhetens area, ej golvyta.  
Avvikelser från angivna mått kan förekomma.