

# Kv. Ciderhusen

Steninge, Sigtuna

Mejeriets väg 7

2 ROK ca 51 m<sup>2</sup>

Lägenhetsnummer:

2-1104


3-1104

4-1104

2-1204

3-1204

4-1204

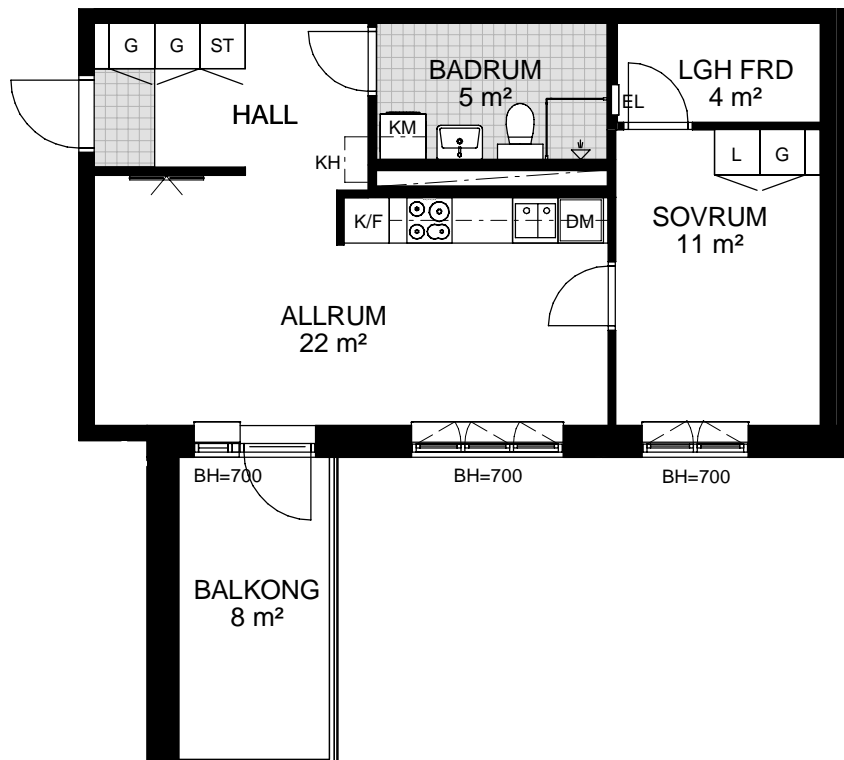

## FÖRKLARINGAR

G GARDEROB

L LINNESKÅP

ST STÅDSKÅP

FRD FÖRRÅD

KLK KLÄDKAMMARE

K KYL

F FRYS

K/F KYL/FRYS

HS HÖGSKÅP

KM KOMBINERAD TVÄTT-  
OCH TORKMASKIN

TF TAKFÖNSTER

DM DISKMASKIN

KH KAPPHYLLA

EL ELCENTRAL/IT

BH BRÖSTNINGSHÖJD  
(UNDERKANT FÖNSTER)


--- TAKHÖJD UNDER 1900 MM

SKJUTDÖRR

TV-UTTAG VID GOLV

KLINKERGOLV

SPIS OCH UGN

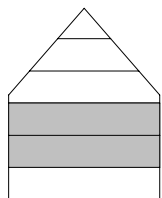


PLAN 14

PLAN 13


PLAN 12

PLAN 11

PLAN 10

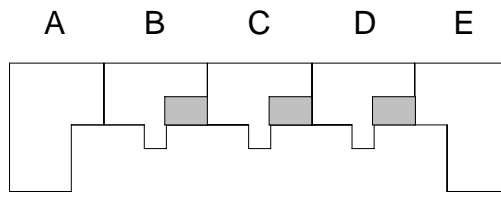

0 1 2 3 4 5  
SKALA 1:100

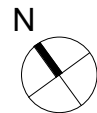

**NREP**