


# Kv. Hestur 1 2 RoK, 35 kvm

LGH-NR 1106  
Plan 2  
Kistaängsgatan 15



ByggVesta


FÖRRÅD PLAN -1,  
Kistaängsgatan 15,  
access via garage  
ca 1 kvm

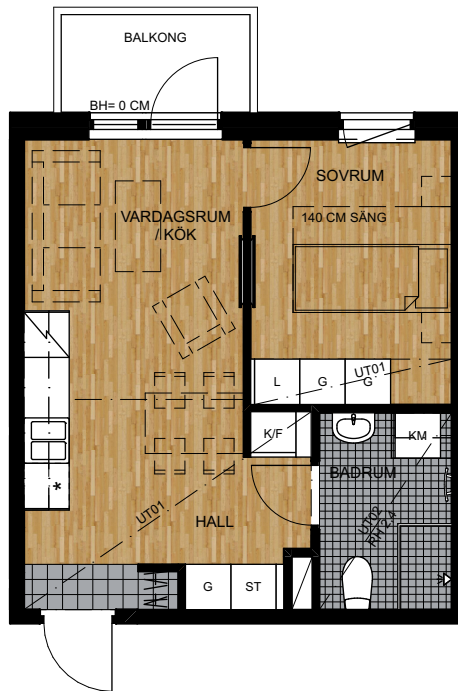

SKALA 1:100



- |  |  |  |   |
|--|--|--|---|
| Garderob                                       | Kyl & frys   | Kombinerad tvättmaskin & torktumlare                 | Schakt (yta som upptas av rör)  |
| Linneskåp                                      | Kylskåp  | Tvättmaskin/ torktumlare (placering ej specificerad) | Bröstningshöjd (BH) för fönster är ca 60 cm, om inget annat anges                       |
| Städskåp                                       | Frysskåp   | Handdukstork   | Rumshöjd (RH) ca 2,6 m och vid inklädnader är rumshöjden ca 2,3 m, om inget annat anges |
| Hatthylla/ Klädstång                           | Högsåp   | Duschplats med draperiskena                          | Klinker i hall<br>Klinker i badrum<br>Parkett i övriga rum                              |
| Klädkrok                                       | Spis med kolfilterfläkt  | Undertak/hedbyggd kanal i takvinkel (UT01, UT02)     | Bänk och skåp över tvättutrustning i badrum   |
| Uttag och förstärkt vägg för upphängning av TV | Plats för egen diskmaskin/mikro OBS inom 1 RoK endast plats för egen mikro |  | Enkelsängar är 90 cm och dubbelsängar är 180 cm, om inget annat anges                   |

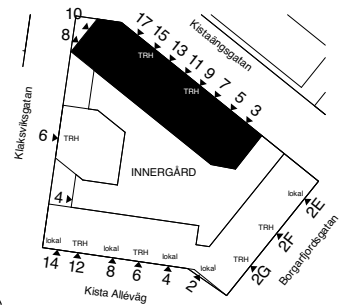

LOKALISERINGSFIGUR



ORIENTERINGSFIGUR

