


Kv. Hestur 1 2 RoK, 41 kvm

LGH-NR 1107
Plan 2
Kistaängsgatan 15




ByggVesta


FÖRRÅD PLAN -1,
Kistaängsgatan 15,
access via garage
ca 1 kvm

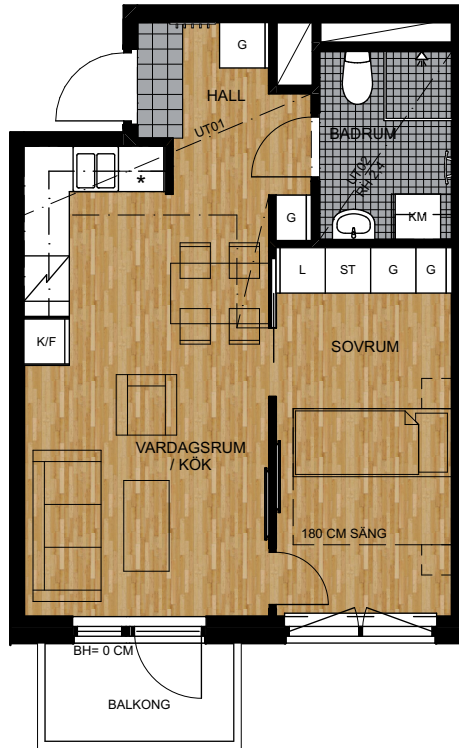

SKALA 1:100

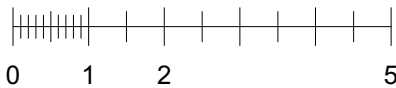


- | | | | |
|--|---|--|---|
| Garderob | Kyl & frys | Kombinerad tvättmaskin & torktumlare | Schakt (yta som upptas av rör) |
| Linneskåp | Kylskåp | Tvättmaskin/ torktumlare (placering ej specificerad) | Bröstningshöjd (BH) för fönster är ca 60 cm, om inget annat anges |
| Städskåp | Frysskåp | Handdukstork | Rumshöjd (RH) ca 2,6 m och vid inklädnader är rumshöjden ca 2,3 m, om inget annat anges |
| Hatthylla/ Klädstång | Högsåp | Duschplats med draperiskena | Klinker i hall
Klinker i badrum
Parkett i övriga rum |
| Klädkrok | Spis med kolfilterfläkt | Undertak/hedbyggd kanal i takvinkel (UT01, UT02) | Bänk och skåp över tvättutrustning i badrum |
| Uttag och förstärkt vägg för upphängning av TV | Plats för egen diskmaskin/mikro
* OBS inom 1 RoK endast plats för egen mikro | | Enkelsängar är 90 cm och dubbelsängar är 180 cm, om inget annat anges |

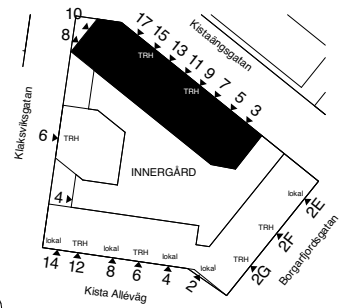

LOKALISERINGSFIGUR



ORIENTERINGSFIGUR

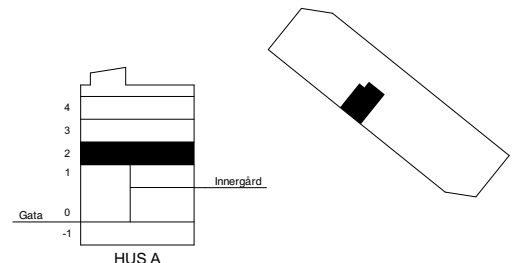

HUS A