


Norra Vitsippan

Salem Kommun


3 RoK, ca 73 m²

Lägenhetsnummer: --

Prästbodavägen 56B

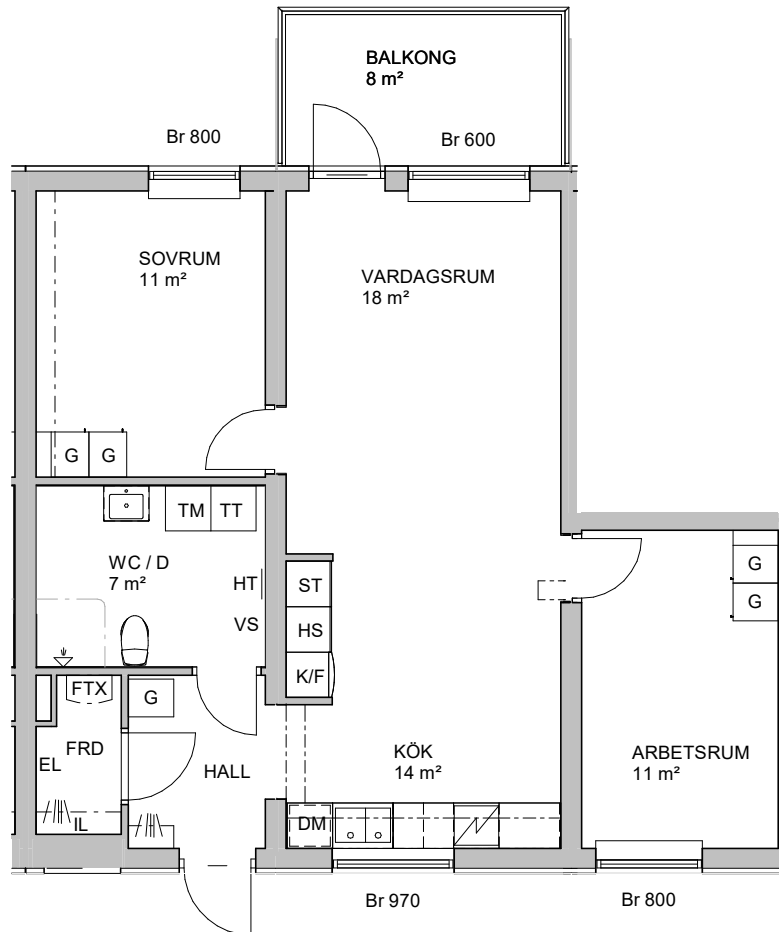

DM	DISKMASKIN	TM	TVÄTTMASKIN		
K/F	KYL/FRYS	TT	TORKTUMLARE		
	INDUKTIONSHÄLL-VARMLUFTSUGN	KM	KOMBIMASKIN		
Förberett för micro med elutag i väggskåp					
G	GARDEROB	HT	HANDUKSTORK		
S	STÄDSKÅP	VS	VS-SKÅP		
	KAPPHYLLA / KLÄDSTÄNG	FTX	FRÅN OCH TILLUFT		
---				EL	ELSKÅP/MEDIA
---				IL	INSPEKTIONSLUCKA
RUMSHÖJD 2.5m, WC/D 2.2m				Br	FÖNSTERBRÖSTNING

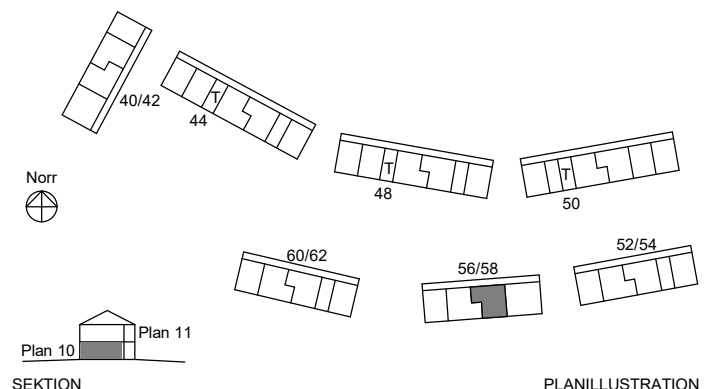

0 1 2 5 METER

SKALA 1:100

MED RESERVATION ATT AVIKELSER KAN FÖREKOMMA

Version: 2021-02-18