


2 RoK, 46 kvm

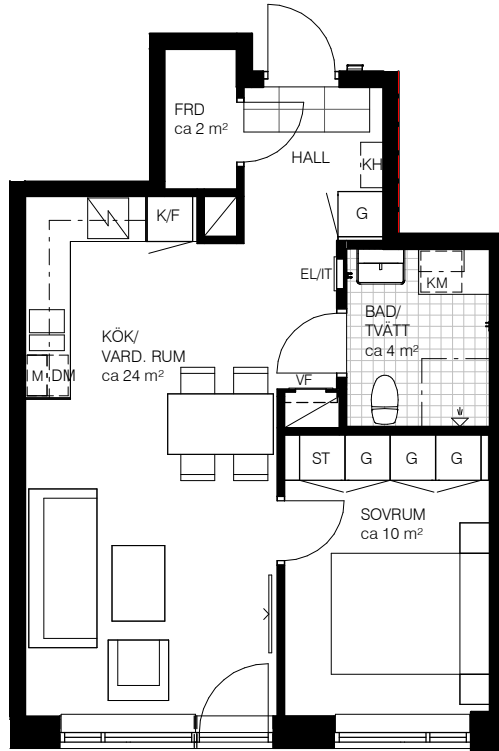

Teckenförklaring



	Multimedia	K	Kylskåp
	Spishäll	F	Frysskåp
	Duschdraperistång	K/F	Kyl/Frysskåp
	Överskåp i kök / bad	DM	Diskmaskin
	Klädstång	M	Uttag för Micro i väggskåp
	Schakt	TM	Tvättmaskin
G	Garderob	TT	Torktumlare
ST	Städsåp	KM	Kombimaskin tvätt/tork
STB	Städback	EL/IT	Elcentral
KH	Kapphylla	SG	Skjutdörrgarderob
VF	Fördelarskåp	INKL	Inklädnad i tak
		BH	Bröstningshöjd

Varje angiven area är cirka.


Bröstningshöjd (BH)=600 mm om inget annat anges

Ursviks Torn

Lgh 2-1101 Våning 1, Entréplan gård

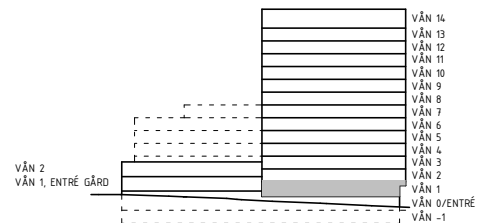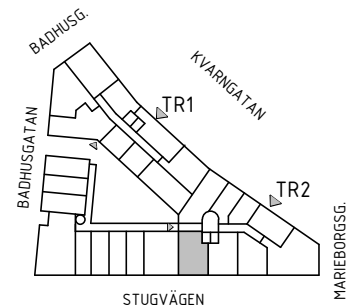

SKALA 1:100

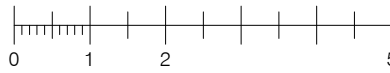

METER

Avvikelser i areauppgifter kan förekomma, areauppgifterna är avrundade till närmaste heltal. Hyresvärden reserverar sig för eventuella tryckfel och förbehåller sig rätten till ändringar.