


# 1 RoK, 25 kvm

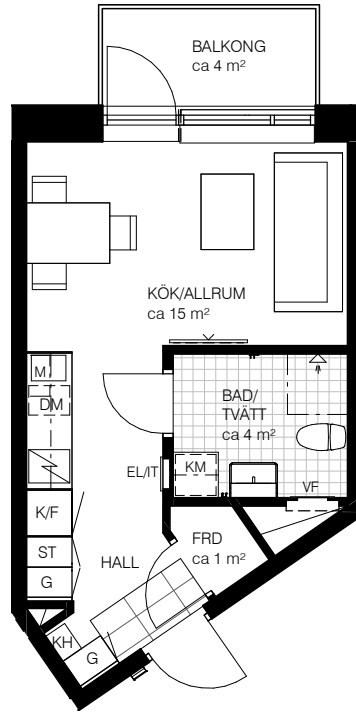

## Teckenförklaring



	Multimedia	K	Kylskåp
	Spishäll	F	Frysskåp
	Duschdraperistång	K/F	Kyl/Frysskåp
	Överskåp i kök / bad	DM	Diskmaskin
	Klädstång	M	Uttag för Micro i väggskåp
	Schakt	TM	Tvättmaskin
G	Garderob	TT	Torktumlare
ST	Städsåp	KM	Kombimaskin tvätt/tork
STB	Städback	EL/IT	Elcentral
KH	Kapphylla	SG	Skjutdörrgarderob
VF	Fördelarskåp	INKL	Inklädnad i tak
		BH	Bröstningshöjd

Varje angiven area är cirka.


Bröstningshöjd (BH)=600 mm om inget annat anges

## Ursviks Torn

Lgh 2-1202 Våning 2	Lgh 2-1902 Våning 9
Lgh 2-1302 Våning 3	Lgh 2-2002 Våning 10
Lgh 2-1402 Våning 4	Lgh 2-2102 Våning 11
Lgh 2-1502 Våning 5	Lgh 2-2202 Våning 12
Lgh 2-1602 Våning 6	Lgh 2-2302 Våning 13
Lgh 2-1702 Våning 7	Lgh 2-2402 Våning 14
Lgh 2-1802 Våning 8	

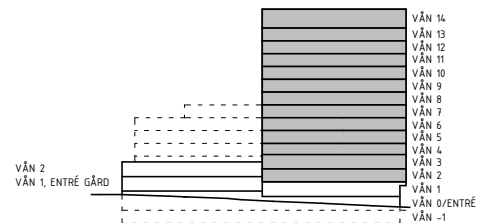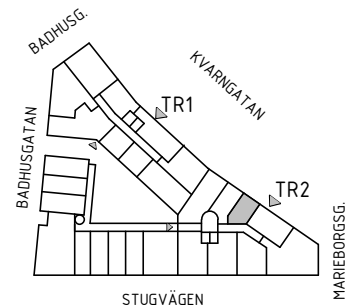

SKALA 1:100

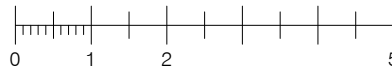

METER

Avvikelser i areauppgifter kan förekomma, areauppgifterna är avrundade till närmaste heltal. Hyresvärden reserverar sig för eventuella tryckfel och förbehåller sig rätten till ändringar.