
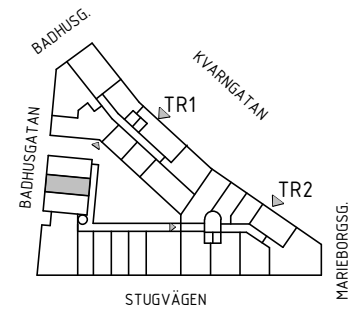


# 1 RoK, 31 kvm

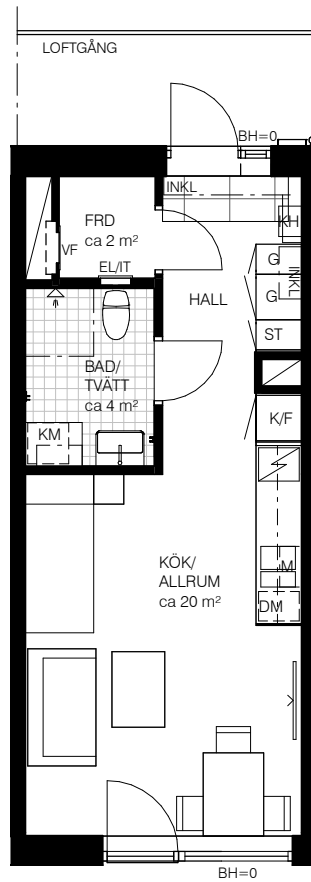

## Teckenförklaring


- |     |                      |       |                            |
|-----|----------------------|-------|----------------------------|
|     | Multimedia           | K     | Kylskåp                    |
|     | Spishäll             | F     | Frysskåp                   |
|     | Duschdraperistång    | K/F   | Kyl/Frysskåp               |
|     | Överskåp i kök / bad | DM    | Diskmaskin                 |
|     | Klädstång            | M     | Uttag för Micro i väggskåp |
|     | Schakt               | TM    | Tvättmaskin                |
| G   | Garderob             | TT    | Torktumlare                |
| ST  | Städsåp              | KM    | Kombimaskin tvätt/tork     |
| STB | Städback             | EL/IT | Elcentral                  |
| KH  | Kapphylla            | SG    | Skjutdörrgarderob          |
| VF  | Fördelarskåp         | INKL  | Inklädnad i tak            |
|     |                      | BH    | Bröstningshöjd             |

Varje angiven area är cirka.  
Bröstningshöjd (BH)=600 mm om inget annat anges


## Ursviks Torn

Lgh 2-1216 Våning 2

SKALA 1:100

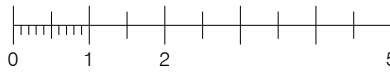

METER

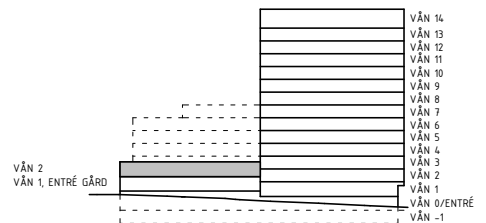

Avvikelser i areauppgifter kan förekomma, areauppgifterna är avrundade till närmaste heltal.  
Hyresvärden reserverar sig för eventuella tryckfel och förbehåller sig rätten till ändringar.