


# ATLAS

BARKARBYSTADEN

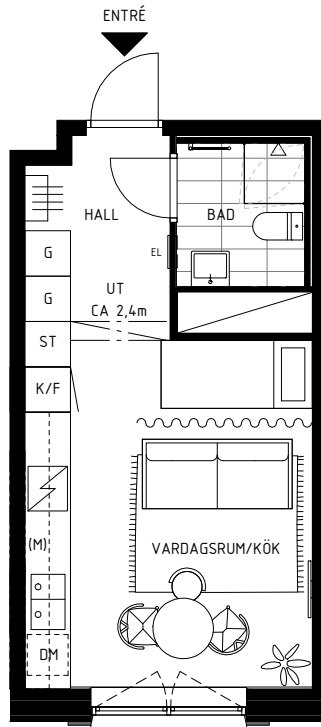


## SYMBOLER

DISKMASKIN	FÖRDELARSKÅP	INDUKTIONSHÄLL / UGN	STÄDSKÅP	BH = BRÖSTNINGSHÖJD - GENERELLT 0,6M DÄR INGET ANNAT ANGES
DUSCH	MIKRO I ÖVERSKÅP	KAPPHYLLA	SCHAFT	FRD = FÖRRÅD
EL-SKÅP	GARDEROB	FRY	ÖVERSKÅP/HYLLA	KLK = KLÄDKAMMARE
FÖRBERETT FÖR TVÄTTMASKIN. TILLVAL.	HANDDUKSTORK	KYL		UT = UNDERTAK
FÖRBERETT FÖR TORKTUMLARE. TILLVAL.	HANDFAT MED KOMMOD	KYL & FRY		BÄNKBELYSNING I KÖK. BELYSNING I BADRUM OCH WC.
FÖRBERETT FÖR TVÄTTMASKIN, TORKTUMLARE ALT. KOMBIMASKIN. TILLVAL.	HÖGSKÅP	PLATS FÖR TV		

**LGH NR: 1-1320 / 1-1322 / 1-1324 / 1-1326 / 1-1328  
/ 1-1420 / 1-1422 / 1-1424 / 1-1426 / 1-1428 / 1-1520  
/ 1-1522 / 1-1524 / 1-1526 / 1-1528 / 1-1620 / 1-1322  
/ 1-1624 / 1-1626 / 1-1628 / 1a-1708 / 1a-1808**



**1 ROK  
CA 26 m<sup>2</sup>**

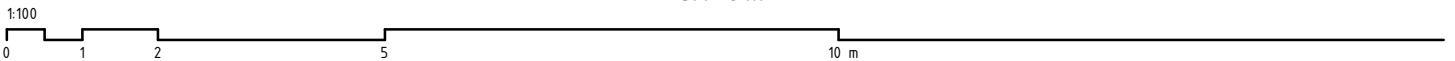

-GENERELL RUMSHÖJD PÅ CA 2,6m

-RUMSHÖJD I BADRUM PÅ CA 2,3m

