


BOFAKTABLAD

Älta Torg Kv.1 - Älta, Nacka

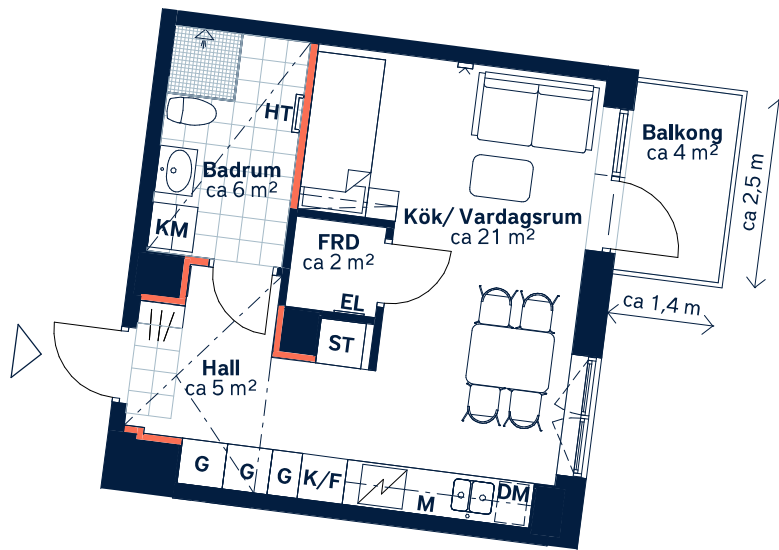

Ej lämplig vägg att borra i på grund av el/rör-installationer och brandskydd.



SKALA 1 : 100 (A4)

<p>LÄGENHETSNUMMER: 3912</p>	<p>BOAREA: (CIRKA) 33m²</p>	<p>ANTAL RUM OCH KÖK: 1</p>																
<p>ORIENTERINGSVY <i>Uppifrån</i></p>	<p>FASADVY <i>Vy från Hallongatan</i></p>	<p>FÖRKLARINGAR</p> <table border="0"> <tr> <td>G Garderob</td> <td> Hatthylla</td> </tr> <tr> <td>ST Städskap</td> <td> Klinker</td> </tr> <tr> <td> Spishäll</td> <td> Öppningsbart fönster</td> </tr> <tr> <td>K/F Kyl/frys</td> <td> Multimediauttag</td> </tr> <tr> <td>DM Diskmaskin</td> <td>EL Elcentral</td> </tr> <tr> <td>M Mikrovågsugn</td> <td> Sänkt undertak</td> </tr> <tr> <td>KM Kombimaskin</td> <td>FRD Förråd</td> </tr> <tr> <td>HT Handdukstork</td> <td></td> </tr> </table>	G Garderob	Hatthylla	ST Städskap	Klinker	Spishäll	Öppningsbart fönster	K/F Kyl/frys	Multimediauttag	DM Diskmaskin	EL Elcentral	M Mikrovågsugn	Sänkt undertak	KM Kombimaskin	FRD Förråd	HT Handdukstork	
G Garderob	Hatthylla																	
ST Städskap	Klinker																	
Spishäll	Öppningsbart fönster																	
K/F Kyl/frys	Multimediauttag																	
DM Diskmaskin	EL Elcentral																	
M Mikrovågsugn	Sänkt undertak																	
KM Kombimaskin	FRD Förråd																	
HT Handdukstork																		

Generell golvbeläggning om inget annat anges: ekparkett, 3-stav.

Takhöjd ca 2,6 meter om inget annat anges. Takhöjd vid sänkt undertak ca 2,3 meter. Väggskåp ovan KM.

Den angivna lägenhetsstorleken kan skilja sig från summan av rummens enskilda areor då samtliga areor är avrundade, samt då den totala arean inkluderar innerväggar. Upprättad: 2024-02-27 - Wallenstam förbehåller sig rätten till ändringar.

