


BOFAKTABLAD

Älta Torg Kv.1 - Älta, Nacka

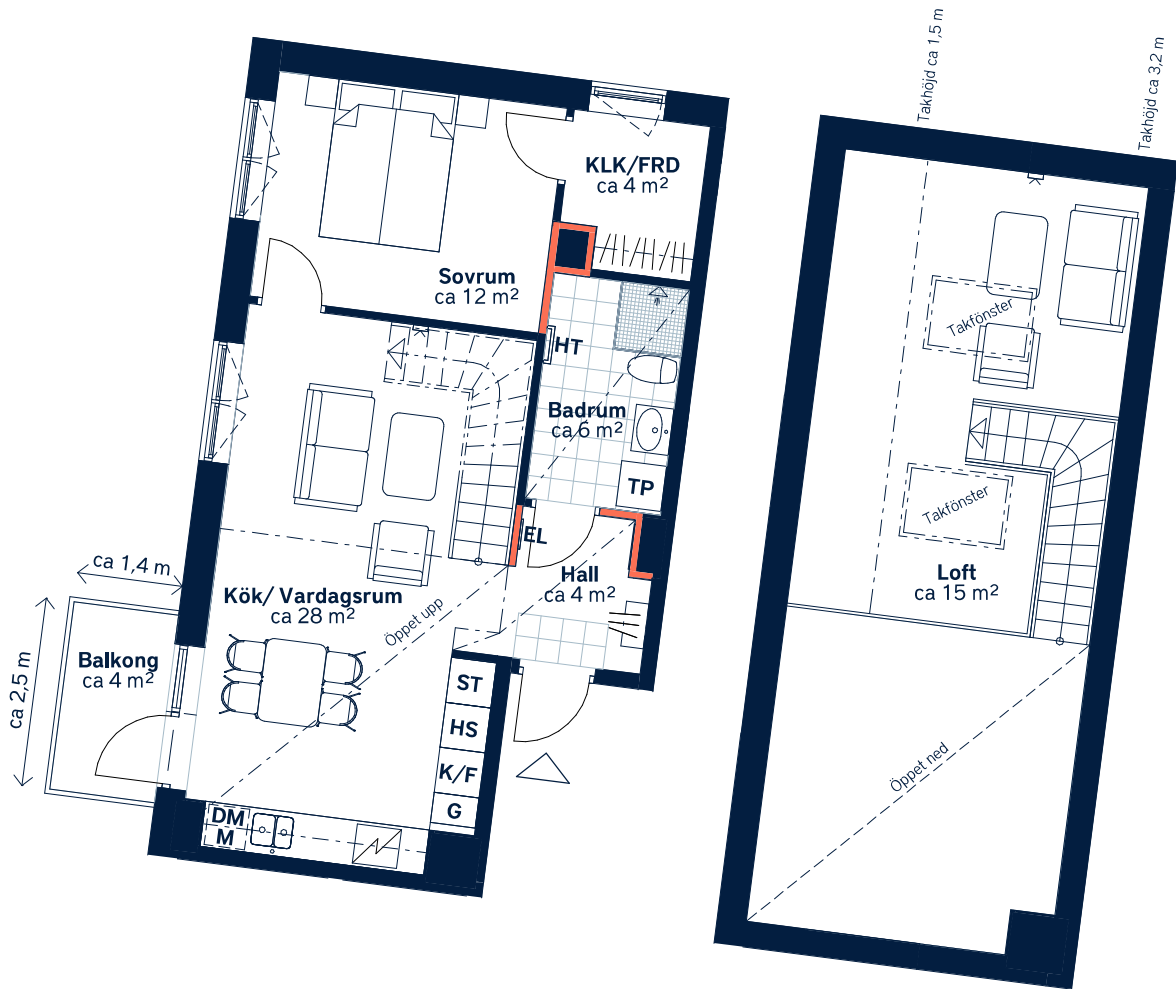

█ Ej lämplig vägg att borra i på grund av el/rör-installationer och brandskydd.



SKALA 1 : 100 (A4)

<p>LÄGENHETSNUMMER: <b>3915</b></p>	<p>BOAREA: (CIRKA) <b>68m<sup>2</sup></b></p>	<p>ANTAL RUM OCH KÖK: <b>2,5</b></p>																		
<p><b>ORIENTERINGSVY</b> Uppifrån</p>	<p><b>FASADVY</b> Vy från Hallongatan</p>	<p><b>FÖRKLARINGAR</b></p> <table border="0"> <tr> <td><b>G</b> Garderob</td> <td> Hatthylla</td> </tr> <tr> <td><b>HS</b> Högsåp</td> <td> Klinker</td> </tr> <tr> <td><b>ST</b> Städskåp</td> <td> Öppningsbart fönster</td> </tr> <tr> <td> Spishäll</td> <td> Multimediauttag</td> </tr> <tr> <td><b>K/F</b> Kyl/frys</td> <td><b>EL</b> Elcentral</td> </tr> <tr> <td><b>IDM</b> Diskmaskin</td> <td> Sänkt undertak</td> </tr> <tr> <td><b>M</b> Mikrovågsugn</td> <td><b>FRD</b> Förråd</td> </tr> <tr> <td><b>TP</b> Tvättpelare</td> <td><b>KLK</b> Klädkammare</td> </tr> <tr> <td><b>HT</b> Handdukstork</td> <td></td> </tr> </table>	<b>G</b> Garderob	Hatthylla	<b>HS</b> Högsåp	Klinker	<b>ST</b> Städskåp	Öppningsbart fönster	Spishäll	Multimediauttag	<b>K/F</b> Kyl/frys	<b>EL</b> Elcentral	<b>IDM</b> Diskmaskin	Sänkt undertak	<b>M</b> Mikrovågsugn	<b>FRD</b> Förråd	<b>TP</b> Tvättpelare	<b>KLK</b> Klädkammare	<b>HT</b> Handdukstork	
<b>G</b> Garderob	Hatthylla																			
<b>HS</b> Högsåp	Klinker																			
<b>ST</b> Städskåp	Öppningsbart fönster																			
Spishäll	Multimediauttag																			
<b>K/F</b> Kyl/frys	<b>EL</b> Elcentral																			
<b>IDM</b> Diskmaskin	Sänkt undertak																			
<b>M</b> Mikrovågsugn	<b>FRD</b> Förråd																			
<b>TP</b> Tvättpelare	<b>KLK</b> Klädkammare																			
<b>HT</b> Handdukstork																				

Generell golvbeläggning om inget annat anges: ekparkett, 3-stav.

Takhöjd ca 2,6 meter om inget annat anges. Takhöjd vid sänkt undertak ca 2,3 meter.

Den angivna lägenhetsstorleken kan skilja sig från summan av rummens enskilda areor då samtliga areor är avrundade, samt då den totala arean inkluderar innerväggar. Upprättad: 2024-02-27 - Wallenstam förbehåller sig rätten till ändringar.

