





# Lgh 303

## Bollmorabacken 12

### Bollmora Berg 3

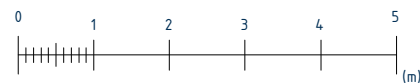

SKALA 1:100

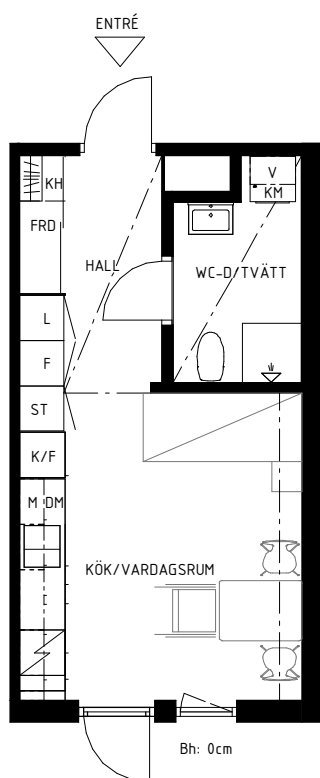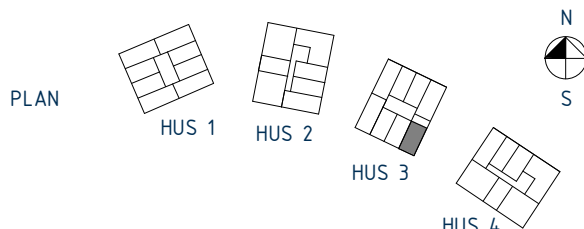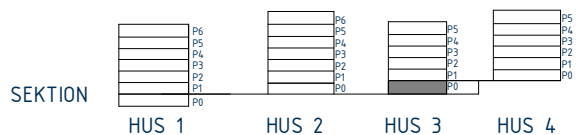

Rumshöjd 250 cm  
Rumshöjd Wc, Hall 224 cm  
Bröstningshöjd fönster 40 / 0 cm

Lokala inklädnader kan förekomma

<b>K/F</b>	Kyl/Frys	<b>KM</b>	Kombimaskin	<b>ST</b>	Städsåp	<b>H</b>	Hylla	<b>KH</b>	Kapphylla
<b>DM</b>	Diskmaskin	<b>G</b>	Garderob	<b>L</b>	Linnesåp	<b>FRD</b>	Förråd	<b>Bh</b>	Bröstningshöjd fönster
<b>M</b>	Mikrovågsugn	<b>F</b>	Förråd	<b>V</b>	Ventilationsaggregat				

# 26 m<sup>2</sup>

## 1 rum & kök

### Plan 0 Hus 3

Avvikelse från ritningar kan förekomma  
Angiven area avser lägenhetens area, ej golvyta.  
Avvikelse från angivna mått kan förekomma.

Datum: 2024-11-18