





Lgh 332

Bollmorabacken 12

Bollmora Berg 3

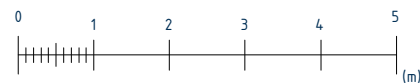

SKALA 1:100

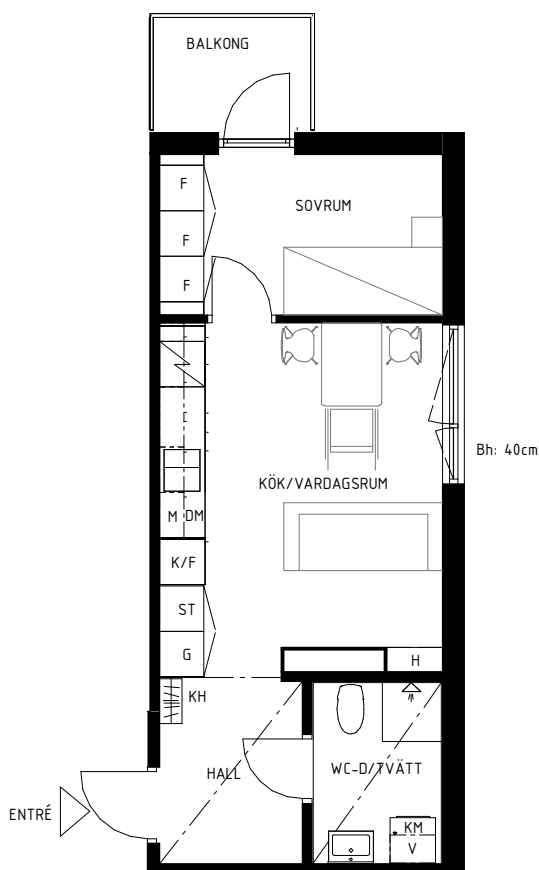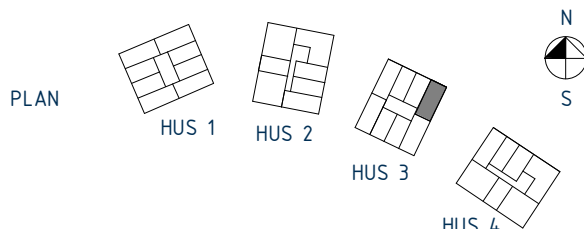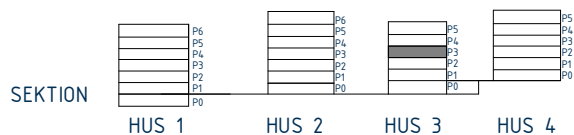

Rumshöjd 250 cm
Rumshöjd Wc, Hall 224 cm
Bröstningshöjd fönster 40 / 0 cm

35 m²
2 rum & kök
Plan 3 Hus 3

Lokala inklädnader kan förekomma

K/F	Kyl/Frys	KM	Kombimaskin	ST	Städsåp	H	Hylla	KH	Kapphylla
DM	Diskmaskin	G	Garderob	L	Linnesåp	FRD	Förråd	Bh	Bröstningshöjd fönster
M	Mikrovågsugn	F	Förråd	V	Ventilationsaggregat				

Avvikelse från ritningar kan förekomma
Angiven area avser lägenhetens area, ej golvyta.
Avvikelse från angivna mått kan förekomma.

Datum: 2024-11-18