





# Lgh 335

## Bollmorabacken 12

### Bollmora Berg 3

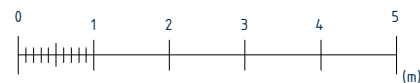

SKALA 1:100

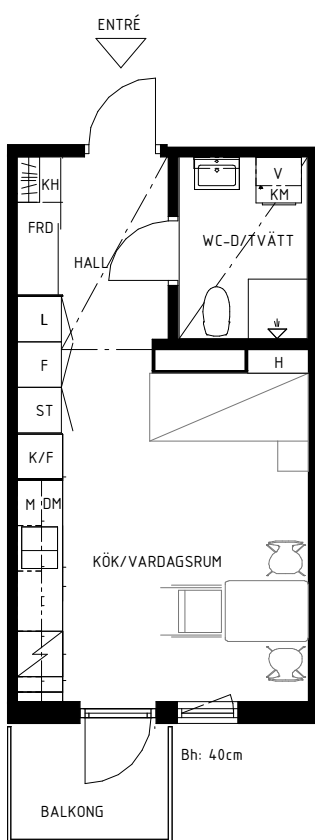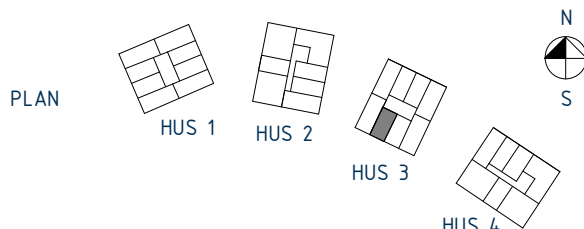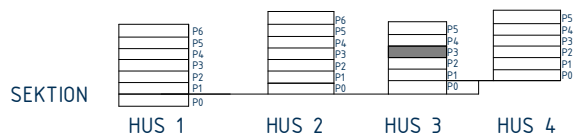

Rumshöjd 250 cm  
Rumshöjd Wc, Hall 224 cm  
Bröstningshöjd fönster 40 / 0 cm

Lokala inklädnader kan förekomma

|            |              |           |             |           |                      |            |        |           |                        |
|------------|--------------|-----------|-------------|-----------|----------------------|------------|--------|-----------|------------------------|
| <b>K/F</b> | Kyl/Frys     | <b>KM</b> | Kombimaskin | <b>ST</b> | Städsåp              | <b>H</b>   | Hylla  | <b>KH</b> | Kapphylla              |
| <b>DM</b>  | Diskmaskin   | <b>G</b>  | Garderob    | <b>L</b>  | Linnesåp             | <b>FRD</b> | Förråd | <b>Bh</b> | Bröstningshöjd fönster |
| <b>M</b>   | Mikrovågsugn | <b>F</b>  | Förråd      | <b>V</b>  | Ventilationsåppeggat |            |        |           |                        |

# 28 m<sup>2</sup>

## 1 rum & kök

### Plan 3 Hus 3

Avvikelser från ritningar kan förekomma  
Angiven area avser lägenhetens area, ej golvyta.  
Avvikelser från angivna mått kan förekomma.

Datum: 2024-11-18