





Lgh 341

Bollmorabacken 12

Bollmora Berg 3

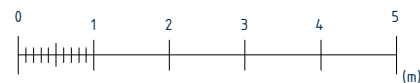

SKALA 1:100

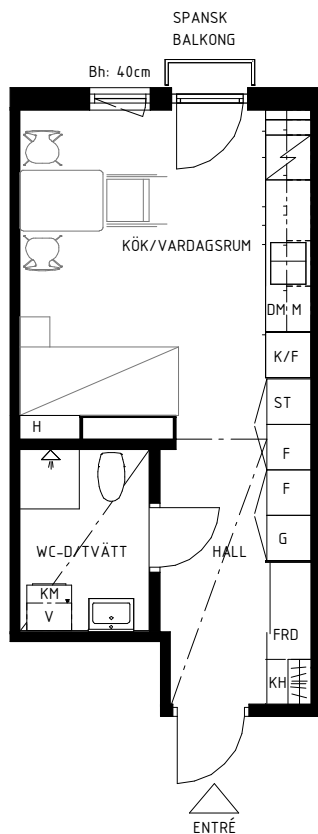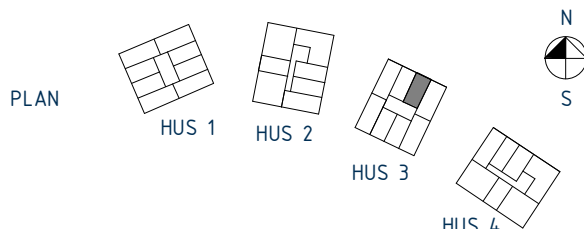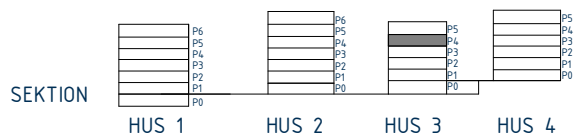

Rumshöjd 250 cm
Rumshöjd Wc, Hall 224 cm
Bröstningshöjd fönster 40 / 0 cm

28 m²
1 rum & kök
Plan 4 Hus 3

Lokala inklädnader kan förekomma

| | | | | | | | | | |
|-----|--------------|----|-------------|----|----------------------|-----|--------|----|------------------------|
| K/F | Kyl/Frys | KM | Kombimaskin | ST | Städsåp | H | Hylla | KH | Kapphylla |
| DM | Diskmaskin | G | Garderob | L | Linnesåp | FRD | Förråd | Bh | Bröstningshöjd fönster |
| M | Mikrovågsugn | F | Förråd | V | Ventilationsaggregat | | | | |

Avvikelse från ritningar kan förekomma
Angiven area avser lägenhetens area, ej golvyta.
Avvikelse från angivna mått kan förekomma.

Datum: 2024-11-18