





# Lgh 355

## Bollmorabacken 12

### Bollmora Berg 3

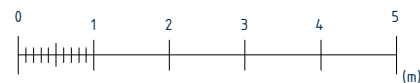

SKALA 1:100

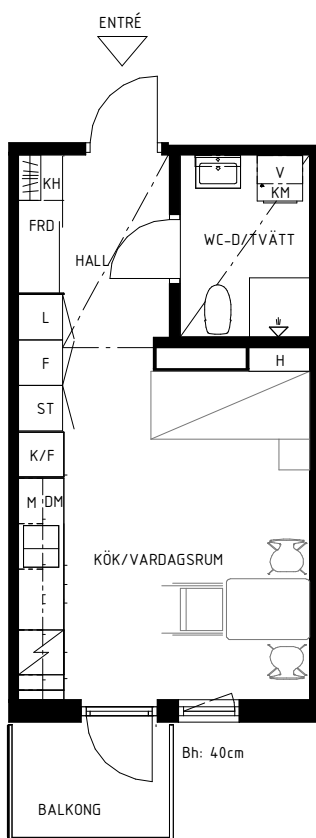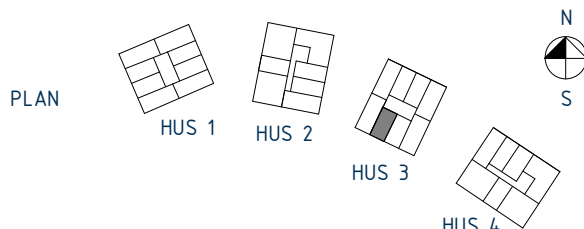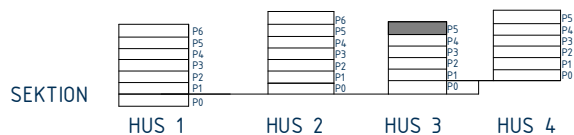

Rumshöjd 250 cm  
Rumshöjd Wc, Hall 224 cm  
Bröstningshöjd fönster 40 / 0 cm

Lokala inklädnader kan förekomma

<b>K/F</b> Kyl/Frys	<b>KM</b> Kombimaskin	<b>ST</b> Städsåp	<b>H</b> Hylla	<b>KH</b> Kapphylla
<b>DM</b> Diskmaskin	<b>G</b> Garderob	<b>L</b> Linnesåp	<b>FRD</b> Förråd	<b>Bh</b> Bröstningshöjd fönster
<b>M</b> Mikrovågsugn	<b>F</b> Förråd	<b>V</b> Ventilationsåppeggat		

# 28 m<sup>2</sup>

## 1 rum & kök

### Plan 5 Hus 3

Avvikelser från ritningar kan förekomma  
Angiven area avser lägenhetens area, ej golvyta.  
Avvikelser från angivna mått kan förekomma.

Datum: 2024-11-18