





Lgh 421

Bollmorabacken 16

Bollmora Berg 3

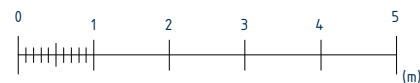

SKALA 1:100

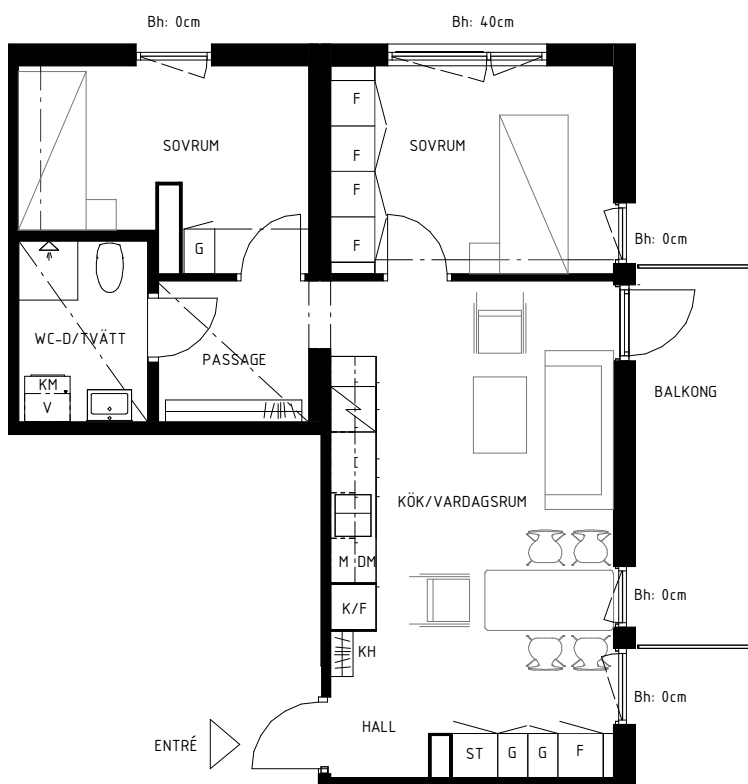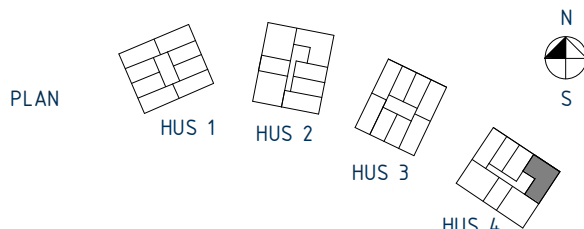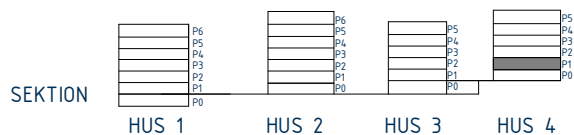

Rumshöjd 250 cm
Rumshöjd Wc, Hall 224 cm
Bröstningshöjd fönster 40 / 0 cm

54 m²
3 rum & kök
Plan 1 Hus 4

Lokala inklädnader kan förekomma

K/F Kyl/Frys	KM Kombimaskin	ST Städsåp	H Hylla	KH Kapphylla
DM Diskmaskin	G Garderob	L Linneskåp	FRD Förråd	Bh Bröstningshöjd fönster
M Mikrovågsugn	F Förråd	V Ventilationsaggregat		

Avvikelser från ritningar kan förekomma
Angiven area avser lägenhetens area, ej golvyta.
Avvikelser från angivna mått kan förekomma.

Datum: 2024-11-18