

Sicklaön 124:2 Nacka kommun  
BOFAKTABLAD  
LÄGENHETSNUMMER 5216 - 1406

Gamla Värmdövägen 11  
Plan 4  
1 rum och kök ca 34 m<sup>2</sup>

## Förklaringar

L Linneskåp

ST Städskåp

G Garderob

(TM) Plats för egen tvättmaskin/  
torktumlare

↕ Dusch, duschvägg

HT Handdukstork

K/F Kombinerad kyl/frys

DM Diskmaskin

⊙⊙ Inbyggnadsugn med  
häll

⊞ Diskho



M Mikrovågsugn

K Klinker golv med  
golvvärme


ELC El- & mediaskåp

Kapphylla

⊞ Väggskåp på vägg  
ovan bänkskiva

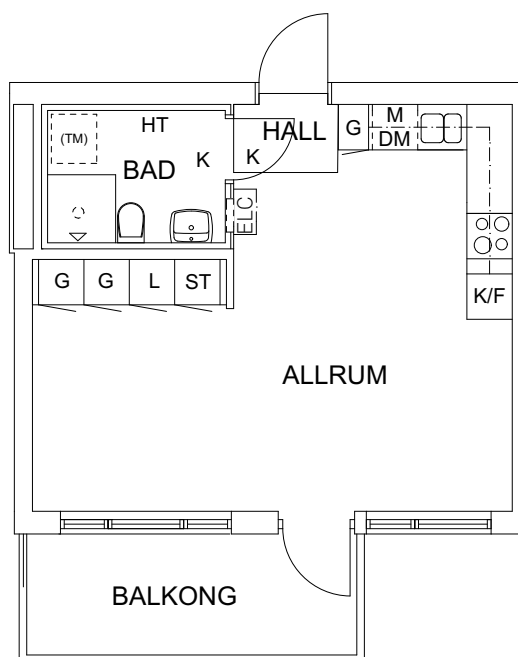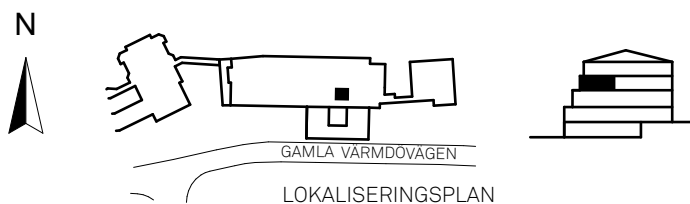

SKALA 1:100

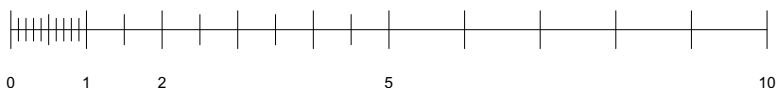

METER

Rätt till ändringar förbehålles. Lägenhetsytor är avrundade till hela meter