



STORSEGLET

Lägenhetsnr: D-1102, -1202, -1302, -1402

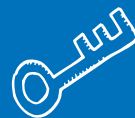


2 ROK
ca 41 m²

PLANRITNING

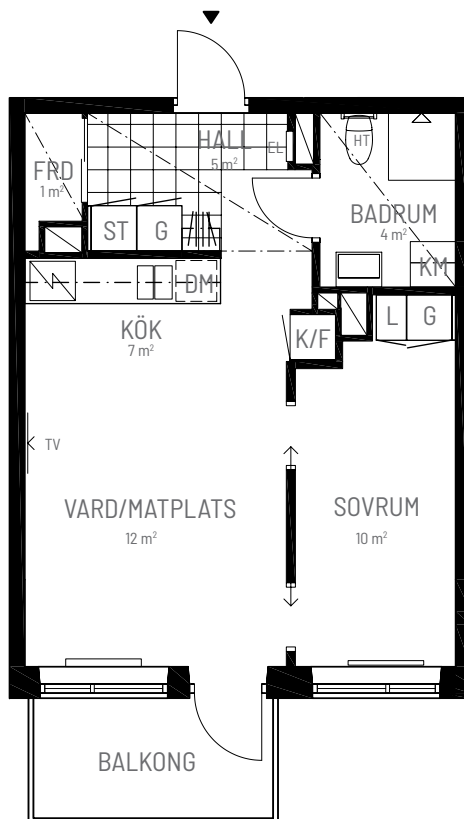

SKALA 1:100

ORIENTERINGSFIGUR

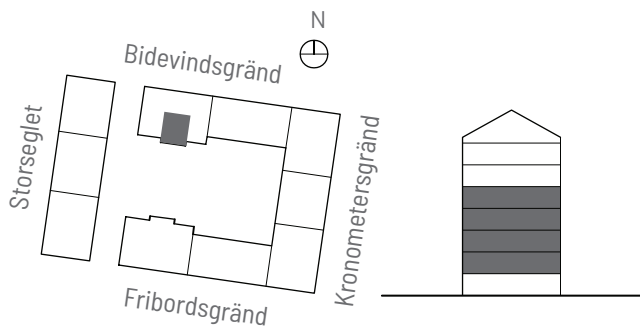

SYMBOLFÖRKLARING

| | | | |
|--|------------------------------|--|-------------|
| | Spis | | Garderob |
| | Diskmaskin | | Städskåp |
| | Kyl | | Linneskåp |
| | Frys | | Tvättmaskin |
| | Kyl/Frys | | Torktumlare |
| | Sänkt takhöjd Min 2250 mm | | Kombimaskin |
| | Handdukstork | | Elskåp |



Stena Fastigheter

BOFAKTABLAD

Stena Fastigheter förbehåller sig rätten till ändringar och reserverar sig för ev feltryck.

Avvikelser kan förekomma.

Schaktstorlekar skiljer sig mellan olika våningsplan.
Placering radiatorstammar ej med på planritningen.