



2 RoK 31 m²



LGH: C1006, C1105, C1205, C1305

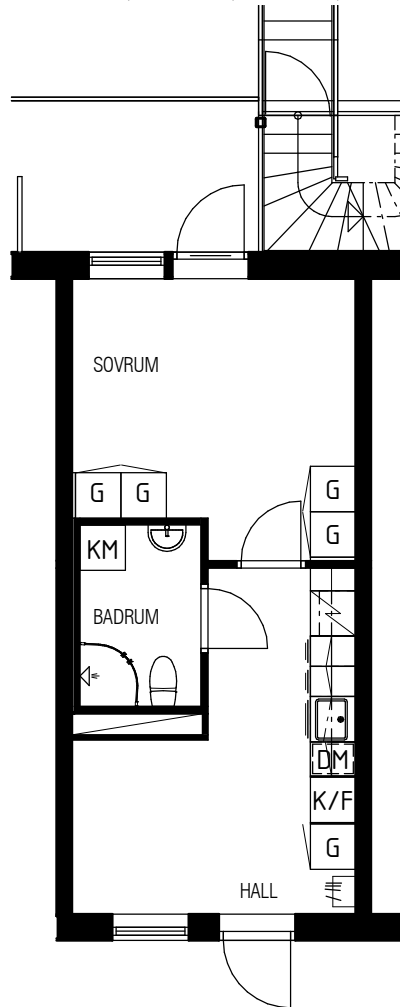


SKALA 1:100

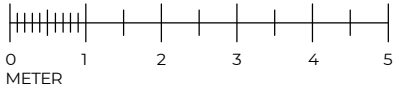

OBS! Tillgång till balkong, uteplats eller fransk balkong enligt lägenhetslista.

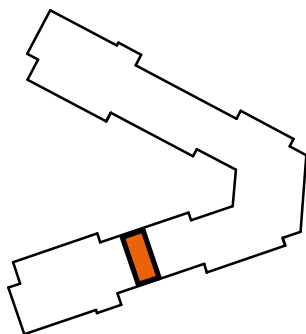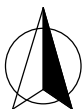

PLAN 15
PLAN 14
PLAN 13
PLAN 12
PLAN 11
PLAN 10
KÄLLARE

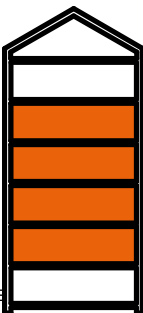

TECKENFÖRKLARING

| | | | |
|--|-------------|--|------------------------------------|
| | KLÄDHÄNGARE | | ÖVERSKÅP |
| | GARDEROB | | VÄLVD DUSCHVÄGG |
| | STÄDSKÅP | | FÖRBERETT FÖR DISKMASKIN |
| | KOMBIMASKIN | | FRISTÅENDE SPIS |
| | KYL | | INSTALLATIONSSCHAKT |
| | FRYS | | KÖKSFLÄKT |
| | | | FÖRBERETT MED ELUTTAG FÖR MIKRO |

Lägenheterna belägna i den orangea delen avser hyresgäster hos Svenska Nyttobostäder

Med reservation för eventuella ändringar.

Bofaktablad upprättat 2021-11-08
Bofaktablad reviderade 2022-06-16