


# Norra Vitsippan

## Salem Kommun


3 RoK, ca 73 m<sup>2</sup>

Lägenhetsnummer: ---

Prästbodavägen 60C

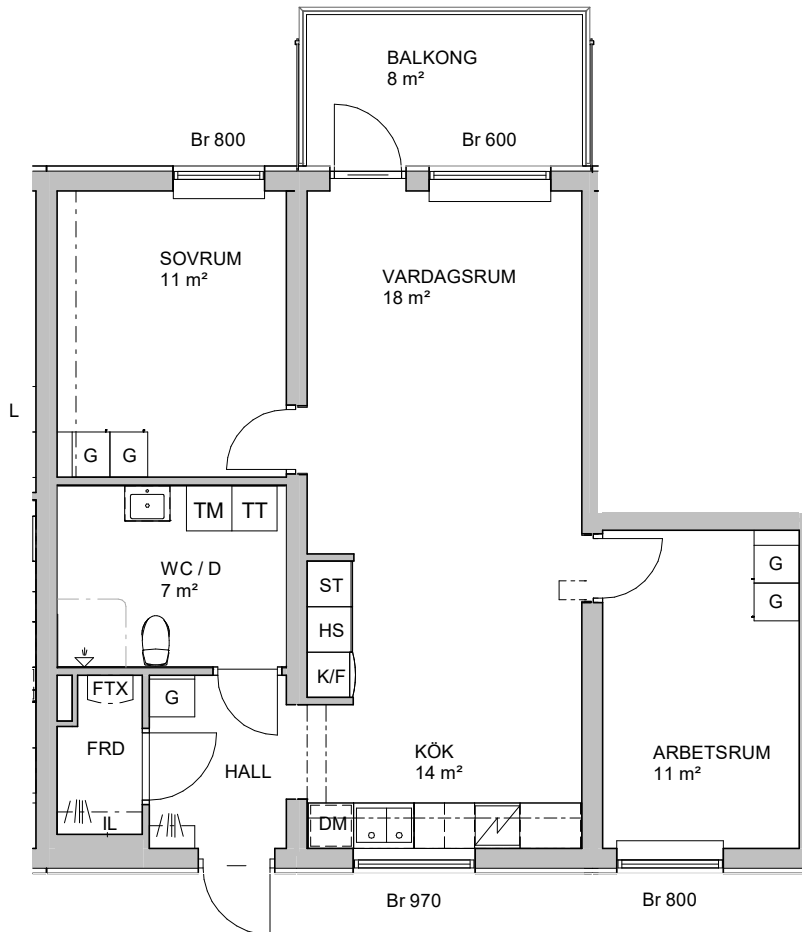

DM	DISKMASKIN	TM	TVÄTTMASKIN
K/F	KYL/FRYS	TT	TORKTUMLARE
	INDUKTIONSHÄLL-VARMLUFTSUGN	KM	KOMBIMASKIN
Förberett för micro med elutag i väggskåp			
G	GARDEROB	VS	VS-SKÅP
S	STÄDSKÅP	FTX	FRÅN OCH TILLUFT
	KAPPHYLLA / KLÄDSTÄNG	EL	ELSKÅP/MEDIA
--- INKLÄDNAD VID TAK			
RUMSHÖJD 2.5m, WC/D 2.2m			
Br	FÖNSTERBRÖSTNING		

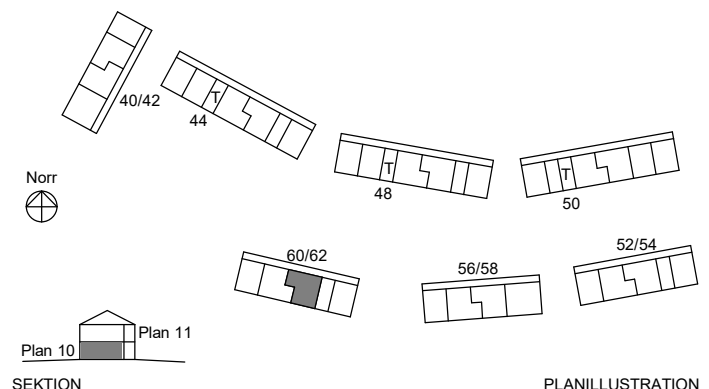

0 1 2 5 METER

SKALA 1:100

MED RESERVATION ATT AVIKELSER KAN FÖREKOMMA

Version: 2021-02-18