


# FISKSÄTRAVÄGEN 24A

Lägenhetsnummer: 11303, 11403





**2** ROK  
ca 50 m<sup>2</sup>

## PLANRITNING

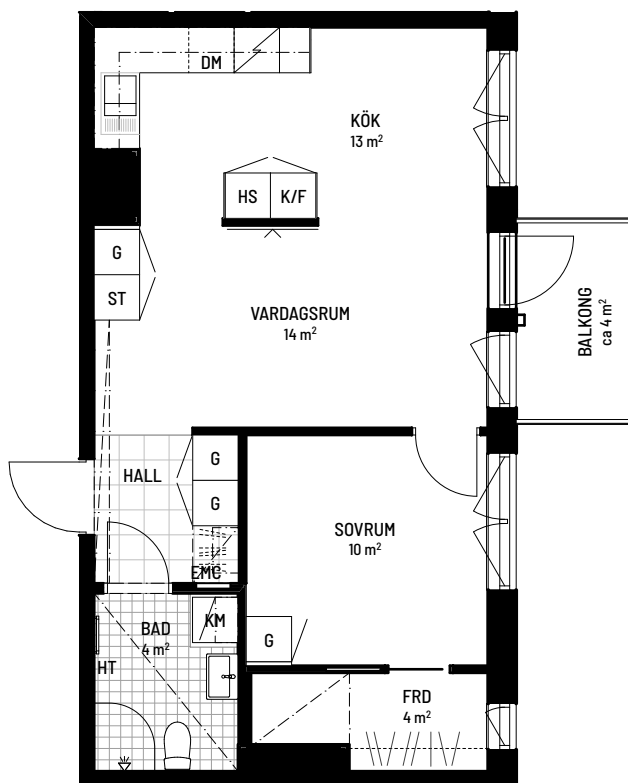

SKALA 1:100

## ORIENTERINGSFIGUR

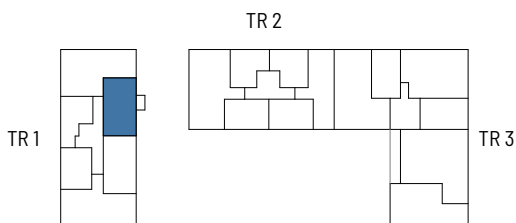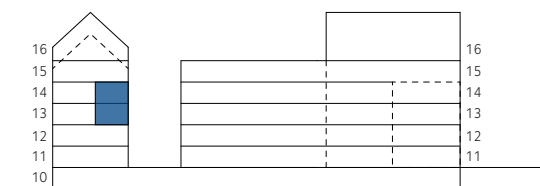

## SYMBOLFÖRKLARING

K/F	Kyll/frys	G	Garderob	FRD	Förråd
Spishäll		ST	Städsåp	EMC	El- och mediacentral
HS	Högsåp med ugn/micro	KM	Kombimaskin	Förstärkning för TV	
DM	Diskmaskin	HT	Handdukstork	Nedsänkt tak	
Överskåp		Hatthylla/klädstång		Klinker	

Takhöjd: ca 2,56 m om ej annat anges. Nedsänkt tak ca 2,3 m om ej annat anges  
Bröstningshöjd fönster: ca 0,7 m om ej annat anges  
Förråd: i lägenhet

**Stena Fastigheter**

## BOFAKTABLAD

Stena Fastigheter förbehåller sig rätten till ändringar och reserverar sig för ev feltryck.  
Avvikelser kan förekomma.  
2023-11-02