




TENSTA SENIORBOSTÄDER

Reservation för eventuella ändringar och ytvavikelser
Datum: 2023-08-30

BOFAKTABLAD

Lägenhetsnummer: 1102
Kv. Stranninge 1
Elinsborgsbacken 9
163 64 Spånga

LGH 7261 0250
1 rum och kök, 38 m²

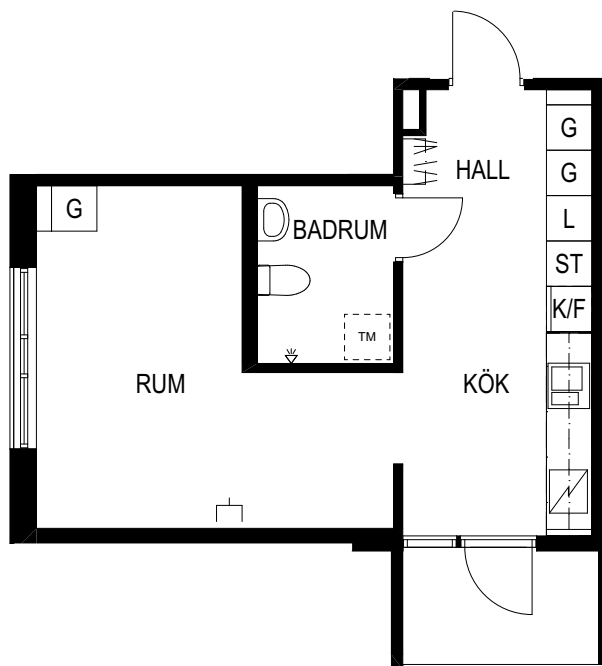

-  GARDEROB
-  LINNESKÅP
-  STÄDSKÅP
-  FÖRBERETT FÖR TVÄTTMASKIN
-  SPIS MED GLASKERAMIKHÄLL OCH UGN
-  KYL/FRYS
-  KAPPHYLLA
-  MEDIAUTTAG

0 1 2 3 4 5 meter SKALA 1:100 (A4)

Hall	Askparkett och målade väggar
Rum	Askparkett och målade väggar, sovalkov
Kök	Askparkett och målade väggar, förberett för micro och bänkdiskmaskin
Badrum	Plastmatta och helkallade väggar, förberett för tvättmaskin
Övrigt	Balkong, säkerhetsdörr, mediauttag för data/tv/tele

GEMENSAMT

Eget lägenhetsförråd i källarplan
Tvättstugor på varje våning
Sopnedkast på varje våning
Sopsortering i miljöhus

