




# TENSTA SENIORBOSTÄDER

Reservation för eventuella ändringar och ytavvikelser  
Datum: 2023-08-30

## BOFAKTABLAD

Lägenhetsnummer: 1003  
Kv. Stranninge 1  
Elinsborgsbacken 9  
163 64 Spånga

LGH 7261 0242  
2 rum och kök, 59 m<sup>2</sup>

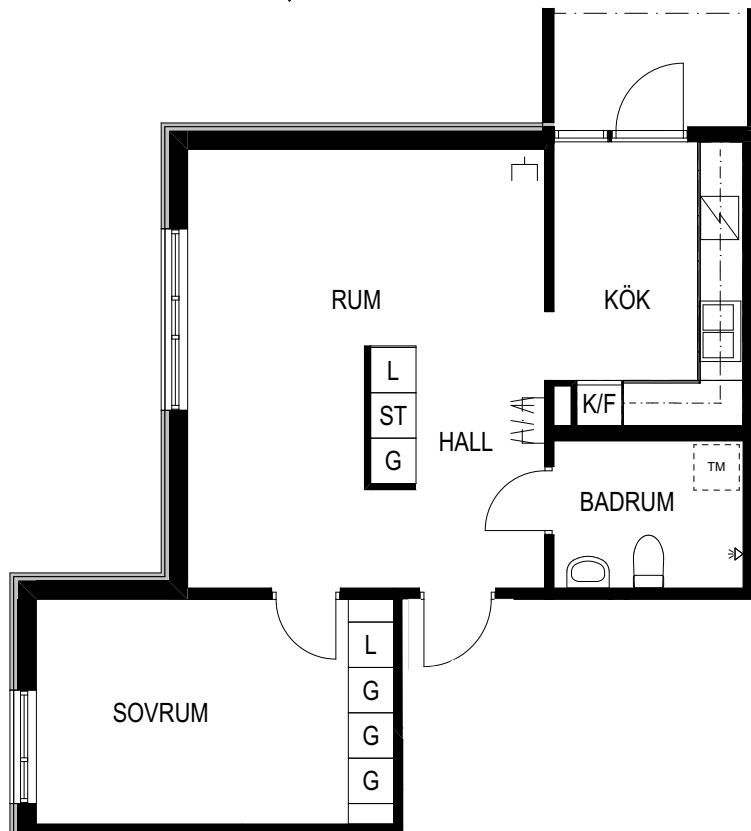

- GARDEROB
- LINNESKÅP
- STÄDSKÅP
- FÖRBERETT FÖR TVÄTTMASKIN
- SPIS MED GLASKERAMIKHÄLL OCH UGN
- KYL/FRYS
- KAPPHYLLA
- MEDIAUTTAG

0 1 2 3 4 5 meter SKALA 1:100 (A4)

|            |  |
|------------|--|
| Hall       | Askparkett och målade väggar                                     |
| Vardagsrum | Askparkett och målade väggar                                     |
| Sovrum     | Askparkett och målade väggar                                     |
| Kök        | Askparkett och målade väggar, förberett för micro och diskmaskin |
| Badrum     | Plastmatta och helkglade väggar, förberett för tvättmaskin       |
| Övrigt     | Balkong, säkerhetsdörr, mediauttag för data/tv/tele              |

### GEMENSAMT

Eget lägenhetsförråd i källarplan  
Tvättstugor på varje våning  
Sopnedkast på varje våning  
Sopsortering i miljöhus

