
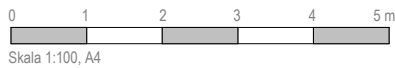
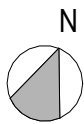


Lägenhetsnummer:

- 1001
- 1102
- 1202
- 1302
- 1402
- 1502
- 1602

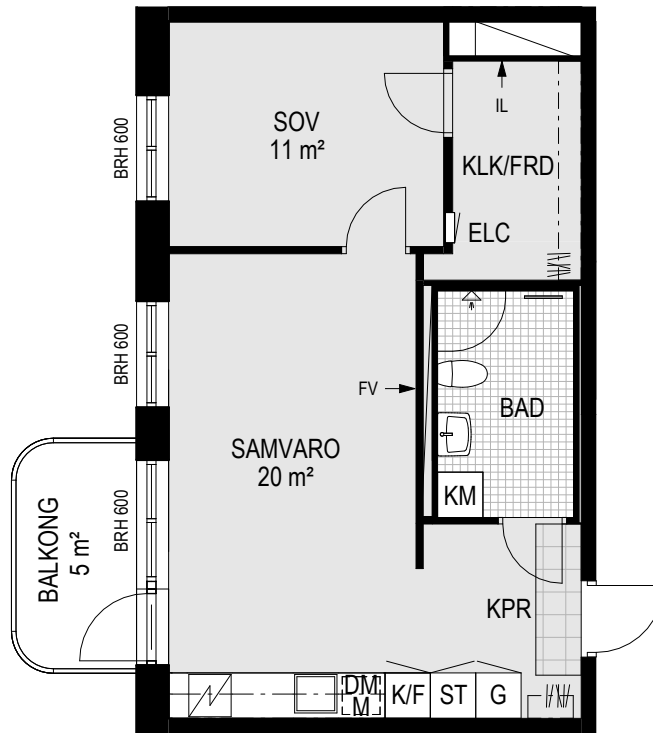

Skala 1:100, A4

- G Garderob
- ST Städskåp
- L Linneskåp
- K Kylskåp
- F Frysskåp
- K/F Kyl-och frysskåp, kombi
- DM Diskmaskin
- M Mikrovågsugn
- TM Tvättmaskin
- TT Torktumlare
- KM Kombimaskin
- FV Förstärkt vägg
- IL Inspektionslucka

- Spishäll och ugn
- Handduktork
- Dusch med duschväggar
- Elcentral/mediaskåp
- Kapphylla
- Klinkers
- Sänkt takhöjd/inklådning takvinkel
- Takhöjd 2,5 m om inte annat anges
- Takhöjd i badrum 2,3 m om inte annat anges
- BRH Fönstrets höjd över golv (mm)

