
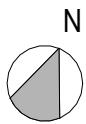


Lägenhetsnummer:

- 1203
- 1303
- 1403
- 1503
- 1603
- 1702

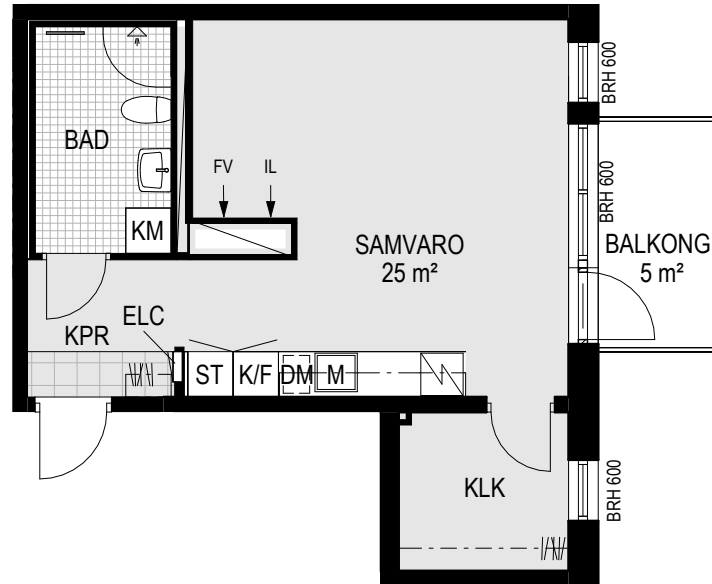

Skala 1:100, A4

G	Garderob		Spishäll och ugn
ST	Städsåp		Handduktork
L	Linnesåp		Dusch med duschväggar
K	Kylskåp		Elcentral/ mediaskåp
F	Frysskåp		Kapphylla
K/F	Kyl-och frysskåp, kombi		Klinkers
DM	Diskmaskin		Sänkt takhöjd/ inklädnad takvinkel
M	Mikrovågsugn		Takhöjd 2,5 m om inte annat anges
TM	Tvättmaskin		Takhöjd i badrum 2,3 m om inte annat anges
TT	Torktumlare	BRH	Fönstrets höjd över golv (mm)
KM	Kombimaskin		
FV	Förstärkt vägg		
IL	Inspektionslucka		

