
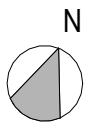


Lägenhetsnummer:

- 1204
- 1304
- 1404
- 1504
- 1604

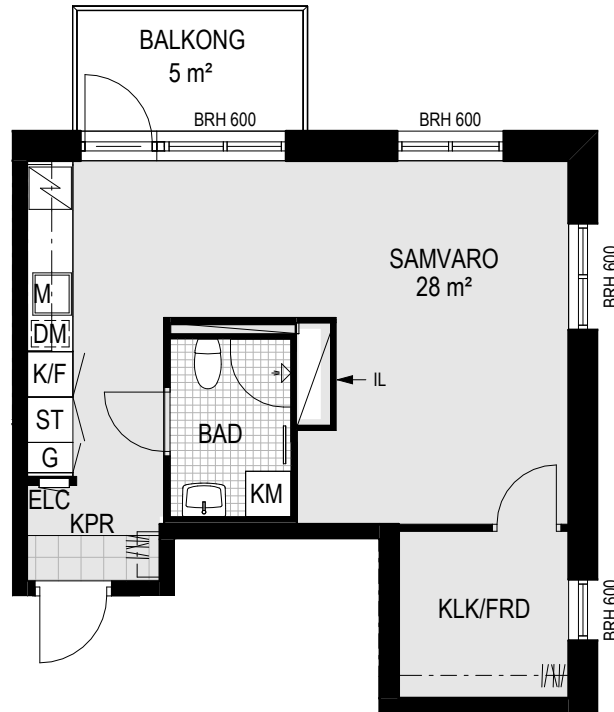

Skala 1:100, A4

G	Garderob		Spishäll och ugn
ST	Städsåp		Handdukstork
L	Linnesåp		Dusch med duschväggar
K	Kylåp		Elcentral/ mediaskåp
F	Frysåp		Kapphylla
K/F	Kyl-och frysåp, kombi		Klinkers
DM	Diskmaskin		Sånkthöjd/ inklädnad takvinkel
M	Mikrovågsugn		Takhöjd 2,5 m om inte annat anges
TM	Tvåttmaskin		Takhöjd i badrum 2,3 m om inte annat anges
TT	Torktumlare	BRH	Fönstrets höjd över golv (mm)
KM	Kombimaskin		
FV	Förstärkt vägg		
IL	Inspektionslucka		

