

C-1115

C-1215



C-1315

C-1415


C-1515

C-1615

C-1714

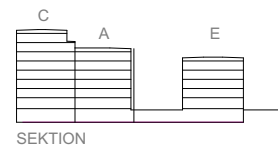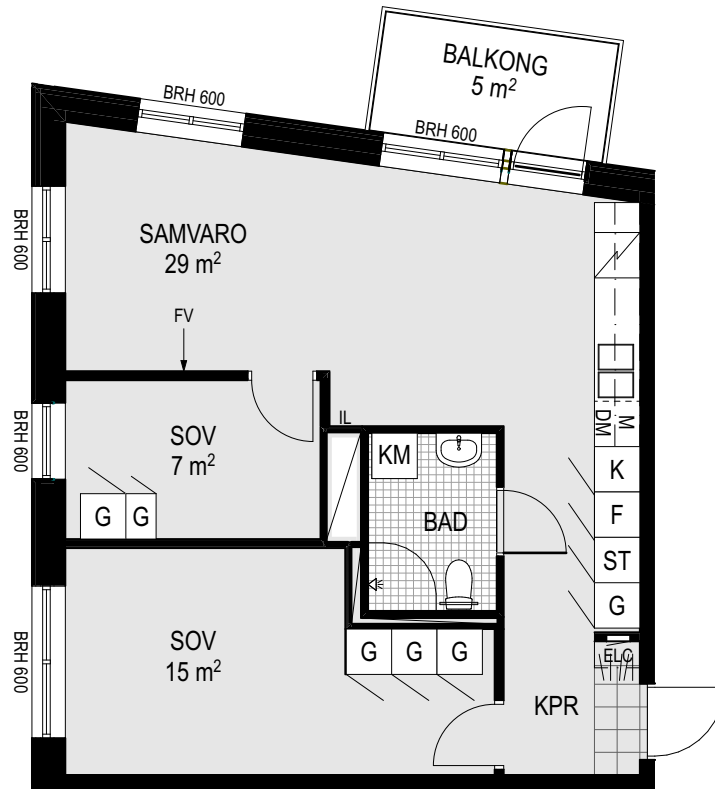

SEKTION

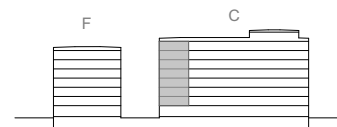

SEKTION



Skala 1:100, A4

G	Garderob		Spishäll och ugn
ST	Städsåp		Handdukstork
K	Kylåp		Dusch med duschväggar
F	Fryssåp		Elcentral/ mediaskåp
K/F	Kyl/ Fryssåp, kombi		Kapphylla
DM	Diskmaskin		Klinkers
M	Mikrovågsugn		Sånt takhöjd/ inklädnad takvinkel
TM	Tvåttmaskin		Takhöjd 2,5m om inte annat anges
TT	Torktumlare		Takhöjd i badrum 2,3m om inte annat anges
KM	Kombimaskin	BRH	Fönstrets höjd över golv (mm)
FV	Förstärkt vägg		
IL	Inspektionslucka		

