

C-1105

C-1205


C-1305

C-1405

C-1505

C-1605

C-1704

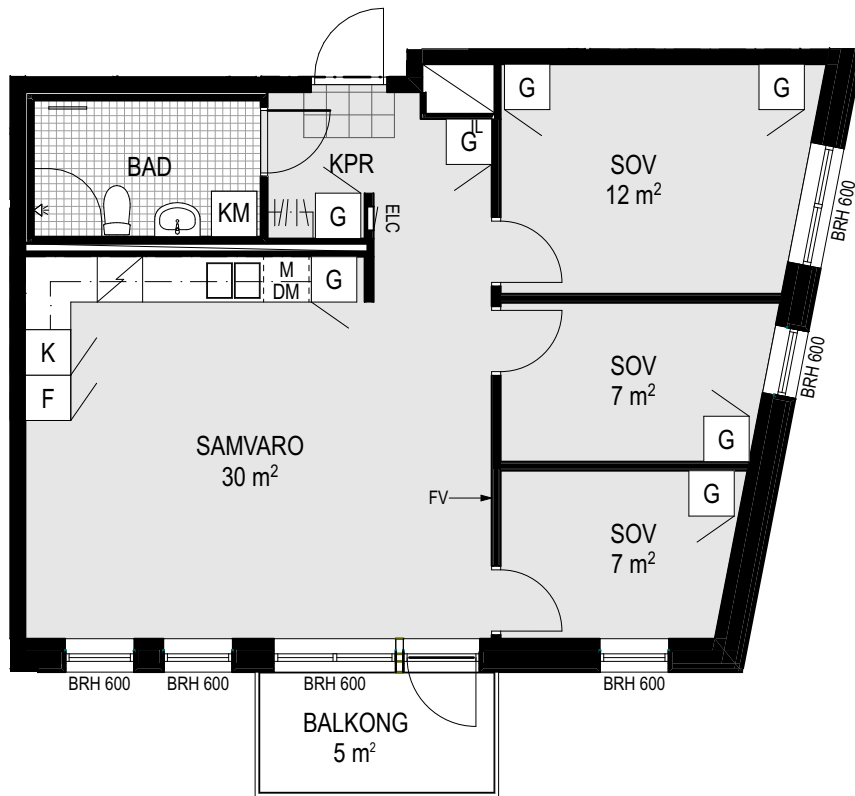

Skala 1:100, A4

G	Garderob		Spishäll och ugn
ST	Städskåp		Handdukstork
K	Kylskåp		Dusch med duschväggar
F	Frysskåp		Elcentral/ mediaskåp
K/F	Kyl/ Frysskåp, kombi		Kapphylla
DM	Diskmaskin		Klinkers
M	Mikrovågsugn		Sänkt takhöjd/ inklädnad takvinkel
TM	Tvättmaskin		Takhöjd 2,5m om inte annat anges
TT	Torktumlare		Takhöjd i badrum 2,3m om inte annat anges
KM	Kombimaskin	BRH	Fönstrets höjd över golv (mm)
FV	Förstärkt vägg		
IL	Inspektionslucka		

