

C-1107

C-1109

C-1110

C-1207

C-1209

C-1210

C-1307

C-1309

C-1310

C-1407

C-1409

C-1410

C-1507

C-1509

C-1510

C-1607


C-1609

C-1610

C-1706

C-1708


C-1709

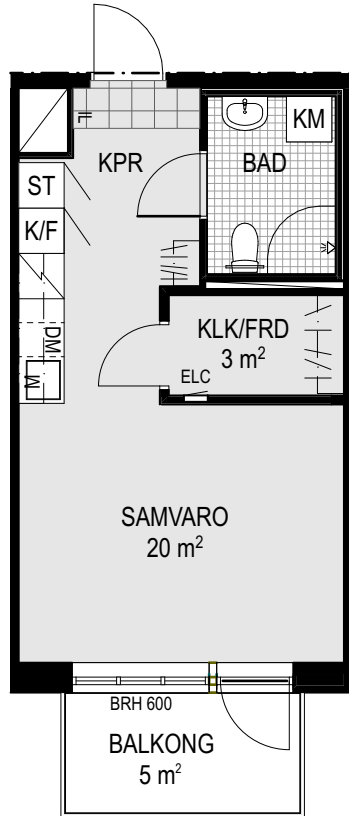


Skala 1:100, A4

G	Garderob
ST	Städsåp
K	Kylskåp
F	Frysåp
K/F	Kyl/ Frysåp, kombi
DM	Diskmaskin
M	Mikrovågsugn
TM	Tvättmaskin
TT	Torktumlare
KM	Kombimaskin
FV	Förstärkt vägg
IL	Inspektionslucka

	Spishäll och ugn
	Handdukstork
	Dusch med duschväggar
	Elcentral/ mediaskåp
	Kapphylla
	Klinkers
	Sänkt takhöjd/ inklädnad takvinkel
	Takhöjd 2,5m om inte annat anges
	Takhöjd i badrum 2,3m om inte annat anges
BRH	Fönstrets höjd över golv (mm)

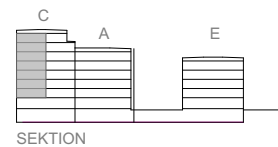

SEKTION

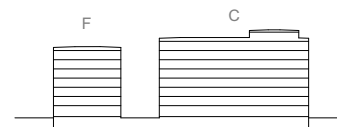

SEKTION

