

# TÄBY BOULEVARD

TÄBY PARK

## 1 RoK, 27 m<sup>2</sup>

VÅNING 1 TILL 4 tr.

LGH: C:1111, C:1112, C:1113

C:1114, C:1115, C:1116

C:1117, C:1118,

C:1211, C:1212, C:1213

C:1214, C:1215, C:1216

C:1217, C:1218

C:1311, C:1312, C:1313



C:1314, C:1315, C:1316

C:1317, C:1318

C:1411, C:1412, C:1413

C:1414, C:1415, C:1416

C:1417, C:1418

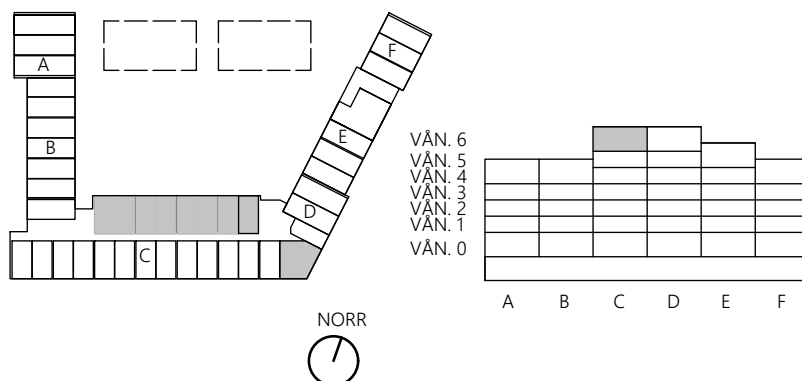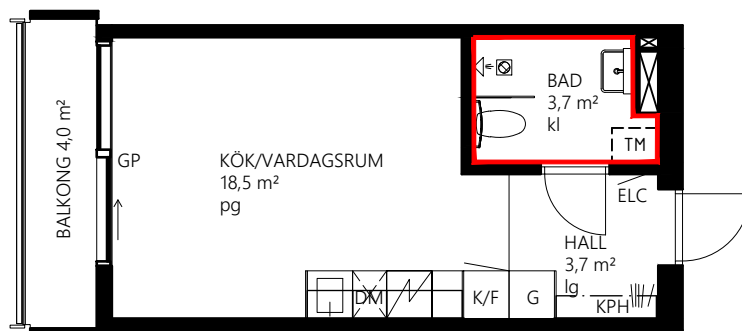


## FÖRKLARINGAR

	GARDEROB	KLK KLÄDKAMMARE
	STÄDSKÅP	H HYLLA/RUMSAVDELARE
	PLATS FÖR TVÄTTMASKIN	SB SKRIVBORD
	KYL/FRYS	GP GLASPARTI
	SPISHÄLL/UGN	F FÖNSTER, BRÖSTNINGSHÖJD 0,7M
	PLATS FÖR DISKMASKIN	Ö ÖVERLJUS ÖVER TAMBURDÖRR
	KAPPHYLLA	lg LAMINATGOLV
	KLÄDSTÅNG	pg PARKETTGOLV
	SCHAKT	kl KLINKERGOLV
	DUSCHVÄGG	ELC ELCENTRAL

**—** BADRUMSVÄGG FÅR EJ BORRAS I.  
TAKHÖJD BAD CA 2,2 M.  
TAKHÖJD ÖVRIGA RUM 2,4 M.

SKALA 1:100

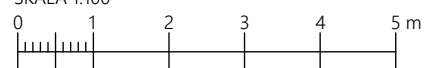

**TITANIA**

Med reservation för ändringar och eventuella tryckfel.

ORIGINALFORMAT A4