


TINGSTORGET

LGH 12-1503

- Massiv betong
- Dubbelgips
- Enkelgips
- Enkelgips, får ej borras, endast lim




Storlek | **2 rum och kök**
Yta | **ca 36 m²**
Våning | **5 tr**

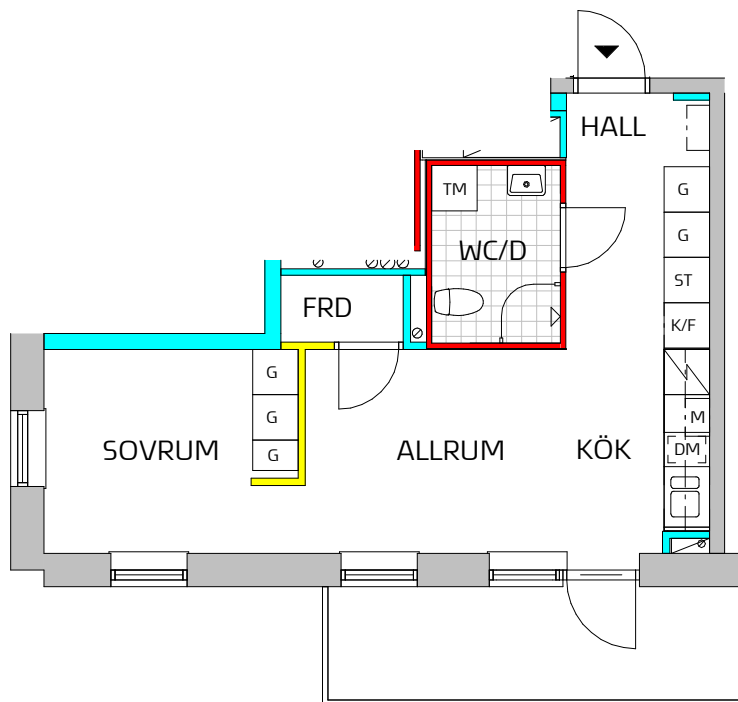


SYMBOLFÖRKLARING

Symboler beskriver endast placering, ej form. Fönsterplaceringar och balkongdjup kan variera.


- K** Kyl
- F** Frys
- K/F** Kyl / Frys
- ↘** Spishäll / Ugn
- M** Förberett för Micro
- G** Garderob
- ST** Städ
- DM** Förberett för Diskmaskin
- TM** Förberett för Tvättmaskin - Kombimaskin
- ⋮** Kapphylla
- Lokal sänkning av undertak

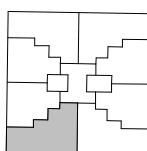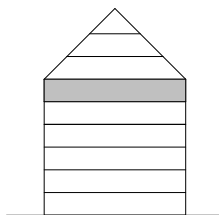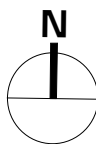

SKALA 1:100

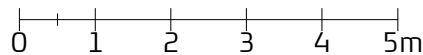

ORIENTERINGSFIGUR

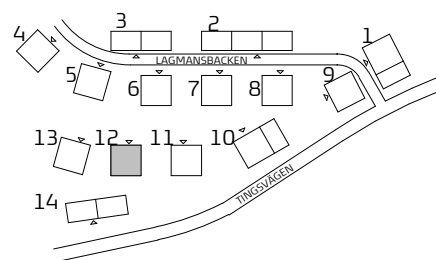

TITANIA

ARKITEMA ARCHITECTS

Preliminärt bofaktablad med reservation för ändringar.

Rätt till ändringar förbehålles.

Datum: 2019-08-30