

KOPPFORMAREN, STOCKHOLM

2 RoK

LÄGENHET 11107-1407 – 31107-1407 (8 ST)

55 m²

FÖRKLARINGAR

TAKHÖJD
2,50m

LGH-NUMRERING:



EX. 11002

HUS - 1


VÅNING - 10

LGH - 02

- G GARDEROB
- ST STÄDSKÅP
- L LINNESKÅP
- K KYL
- F FRYS
- K/F KYL/FRYS
- HÄLL/UGN
- DM PLATS FÖR DISKMASKIN
- TM TVÄTTMASKIN
- TT TORKTUMLARE
- KM KOMBIVÄTTMASKIN
- I INSTALLATIONSSCHAFT
- .. VÄRMESTAM
- KLK KLÄDKAMMARE
- STD STÄD
- L LINNEHYLLOR
- ELC ELCENTRAL
- MU MEDIAUTTAG

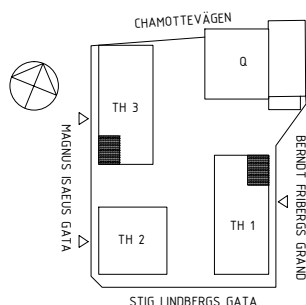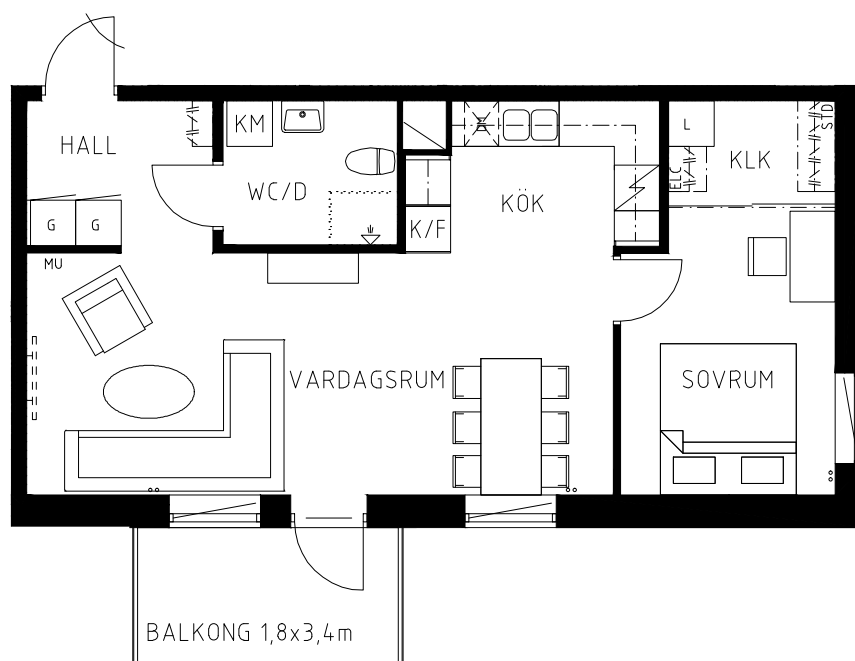

SKALA 1:100

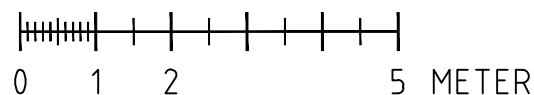


Stena Fastigheter

BOFAKTABLAD

Stena Fastigheter förbehåller sig rätten till ändringar och reserverar sig för eventuella feltryck. Avvikelser kan förekomma.

DATUM: 08 juni 2016

Ytangelser gäller från 08 juni 2016