


4 Rok

90 m²

Näckrosen
Jordbro
Gatuadress
Hurtigs väg 37

Lägenhetsnummer
1504
Förrådsnummer
32

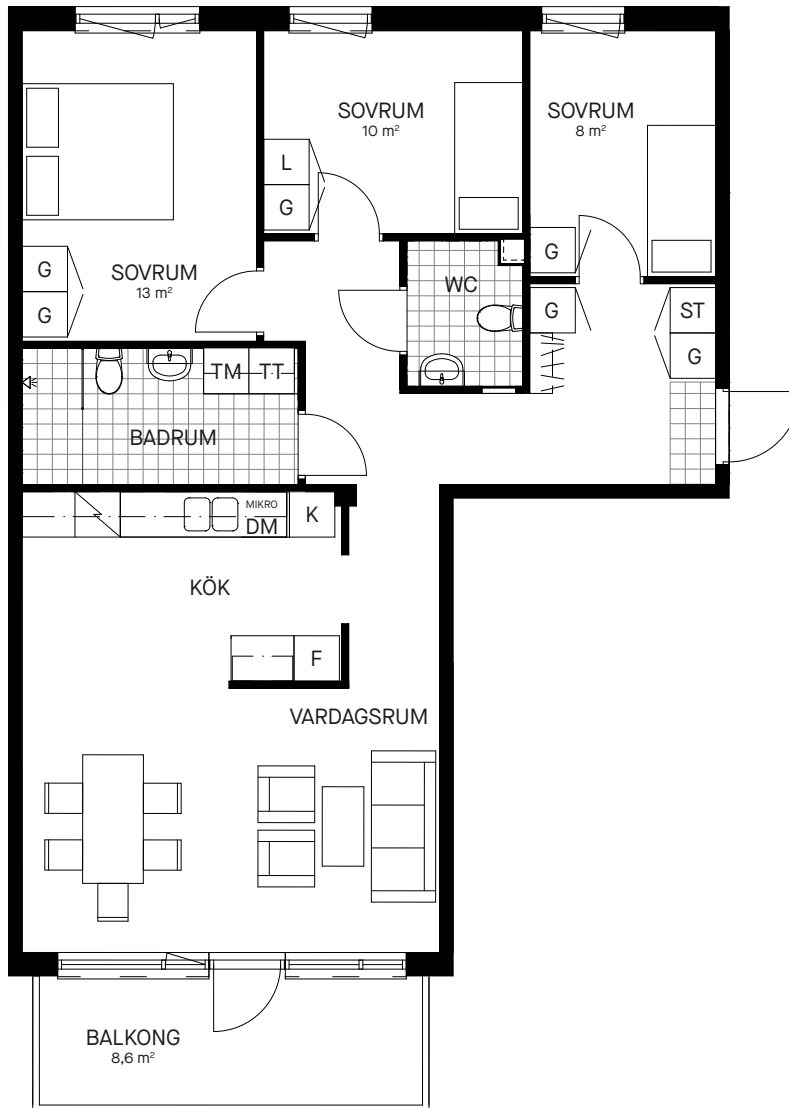

Skala 1:100

Samtliga ytangivelser är preliminära.
Presenterad planlösning är ett möbleringsförslag.
Rumshöjd generellt 2.55 - 2.7 m. Inklädnader i tak
samt undertak med lägre höjd kan förekomma.

Bröstningshöjd öppningsbara fönster: 550 mm
Bröstningshöjd ej öppningsbara fönster: Omm

Mindre avvikelser kan förekomma.



Teckenförklaringar

- | | | | |
|-----|-------------------|----|-------------|
| G | Garderob | H | Högsåp |
| L | Linnesåp | HM | Hatthylla |
| ST | Stådsåp | TM | Tvåttmaskin |
| ∕ | Spis med glashåll | TT | Torktumlare |
| K | Kyl | KM | Kombimaskin |
| F | Frys | | |
| K/F | Kyl och frys | | |

