



BOFAKTA

3 RoK, ca 70 m²
LGH NR: 0047

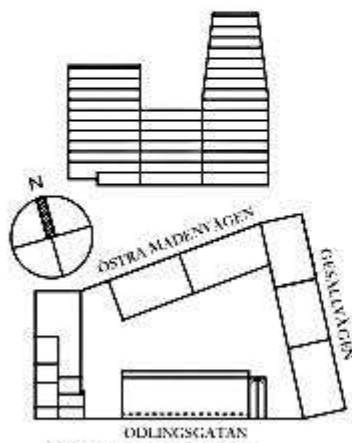

Visualisering. Avvikelser kan förekomma.

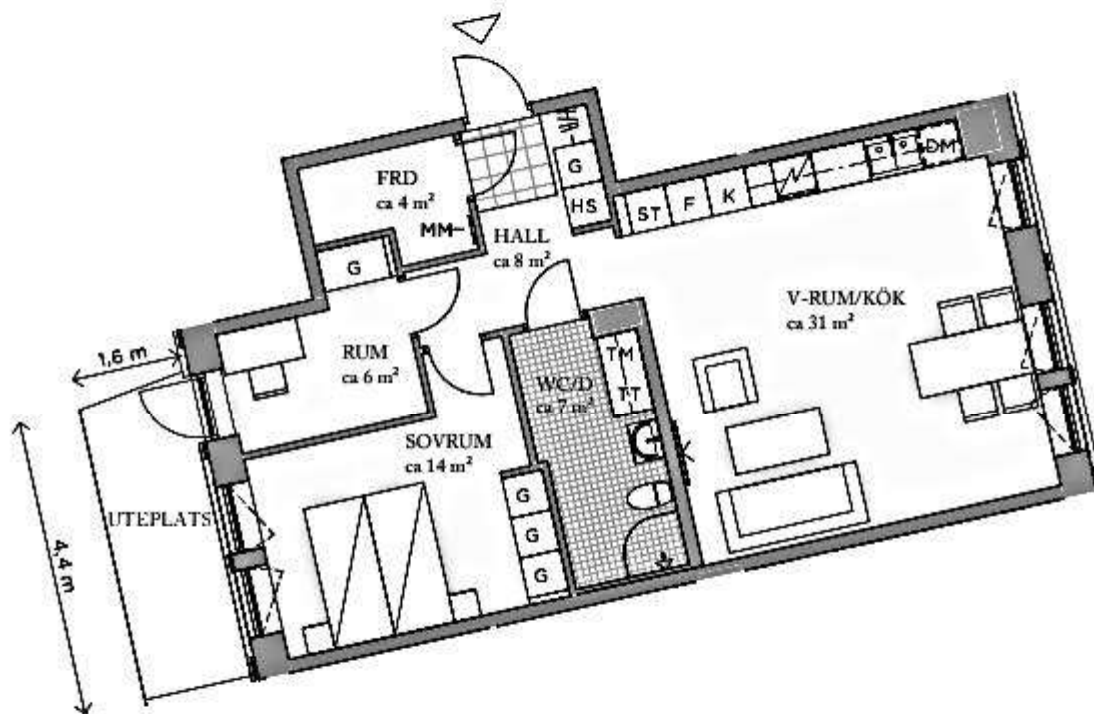

ORIENTERINGSFIGUR

FÖRKLARINGAR

G GÅRDEROB	TM TVÄTTMASKIN
HS HÖGSKÅP	TT TORKTUMLARE
ST STADSKÅP	H HATTHYLLA
S SPIS	K KLINKER
K KYLSKÅP	Ö ÖPNINGSBART FÖNSTER
F FRYS	M MULTIMEDIAUTTAG
DM DISKMASKIN	MM MULTIMEDIASKÅP

Generell golvbeklägning om inget annat anges elparkett, trästav.
Takhöjd ca 2,7 meter om inget annat anges.

2019-08-23 - Wallenstam förbehåller sig rätten till ändringar.



SKALA: 1 : 100 (A4)



UMAMI Park
Hallonbergen, Sundbyberg

BOFAKTA

3 RoK, ca 70 m²
LGH NR: 0047



Visualisering. Avvikelser kan förekomma.

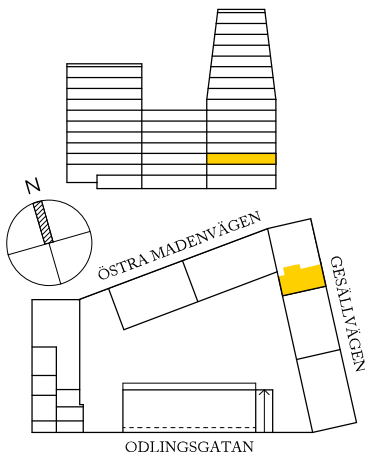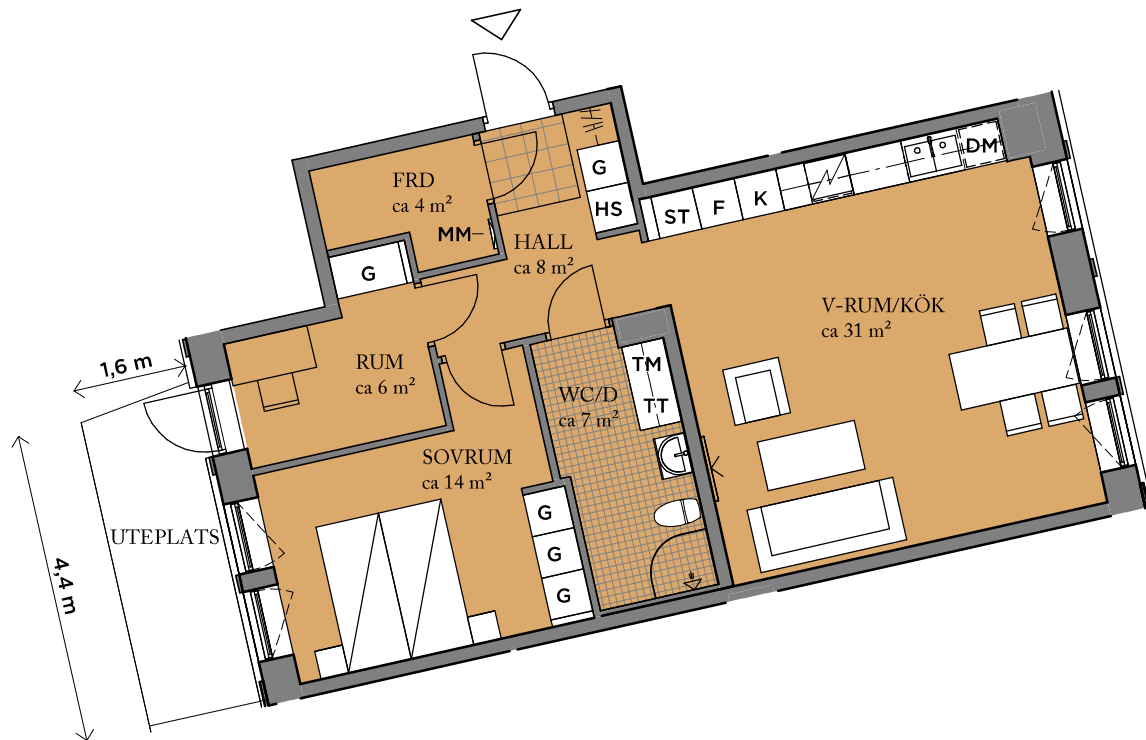

ORIENTERINGSFIGUR

FÖRKLARINGAR

G GARDEROB	TM TVÄTTMASKIN
HS HÖGSKÅP	TT TORKTUMLARE
ST STÄDSKÅP	HATTHYLLA
SPIS	KLINKER
K KYLSKÅP	ÖPPNINGSBART FÖNSTER
F FRY	MULTIMEDIAUTTAG
DM DISKMASKIN	MM MULTIMEDIASKÅP

Generell golvbeläggning om inget annat anges: ekparkett, trestav.
Takhöjd ca 2,7 meter om inget annat anges.

2019-08-23 - Wallenstam förbehåller sig rätten till ändringar.



SKALA: 1 : 100 (A4)