


Sländan

2018-03-16

Magnolia Bostad förbehåller sig rätten till ändringar.
Lägenheterna är uppmätta på ritning och variation
kan förekomma vid fysisk uppmätning.

2 ROK/52 KVM


LGH 41003, 41103, 41203,
41303, 41403, 41503,
41603, 100903, 101003,
101103, 101203, 101303,
101403, 101503

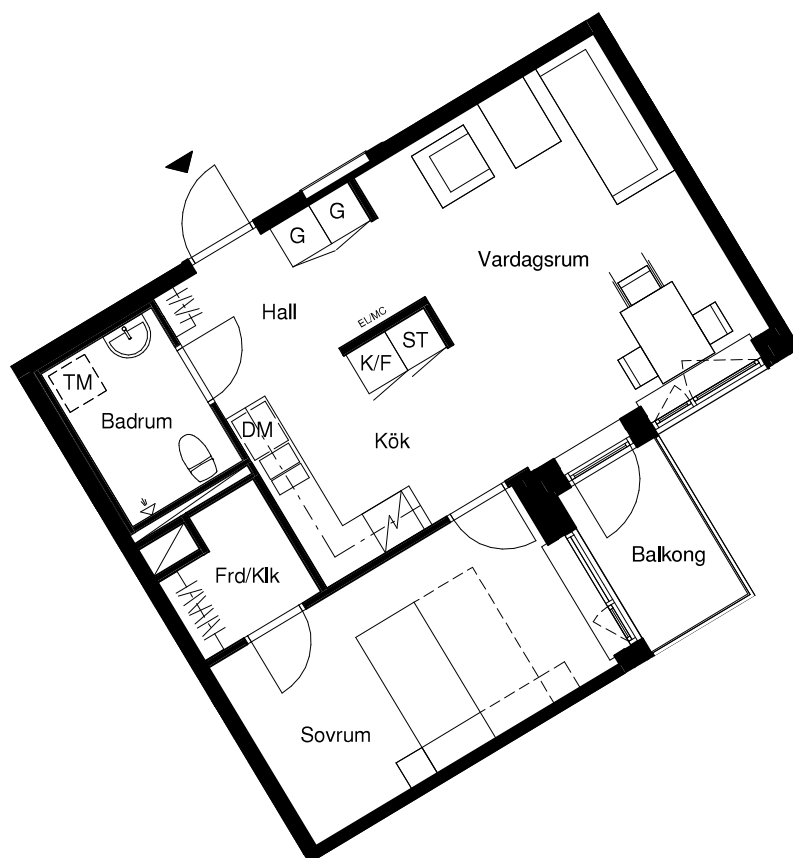


Skala 1:100



G	Garderob	F	Frys
ST	Städsåp	DM	Diskmaskin
ST5	Städsåp 5M	TM	Tvättmaskin
K/F	Kyl/frys	STPR	Stuprör
K	Kyl	EL/MC	El-& mediacentral

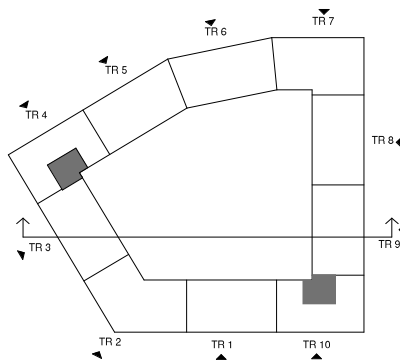

Lägenhetens placering i huset

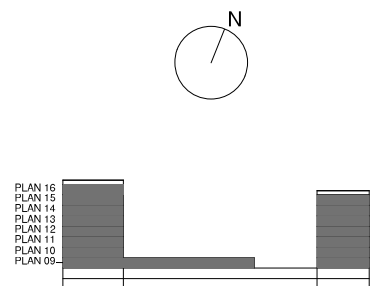

Lägenhetens vertikala placering

MAGNOLIA