



TINGSTORGET

LGH 13-1803

Storlek | **3 rum och kök - etage**
 Yta | **ca 98 m²**
 Våning | **8 tr**

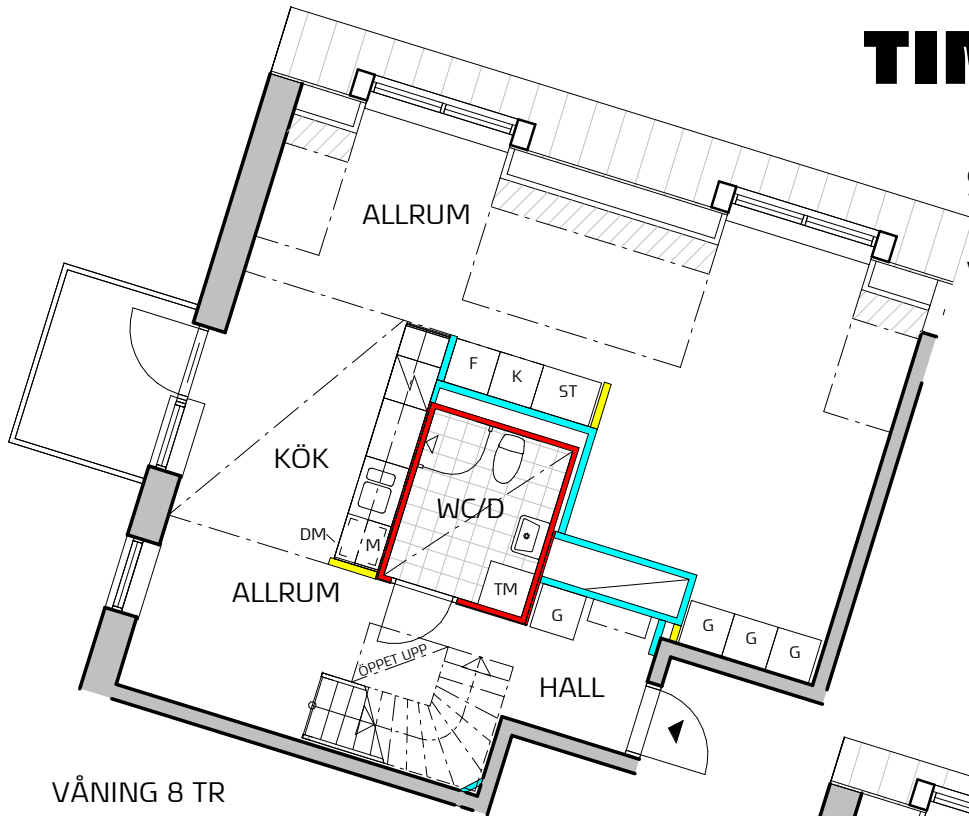

VÅNING 8 TR

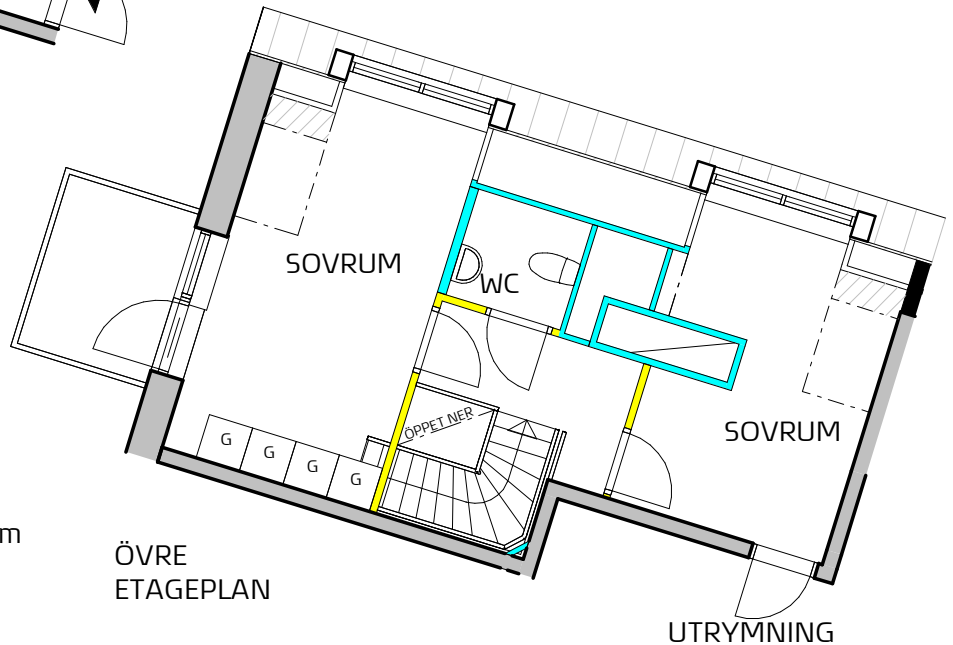

ÖVRE
ETAGEPLAN


UTRYMNING

- Massiv betong
- Dubbelgips
- Enkelgips
- Enkelgips, får ej borras, endast lim

SYMBOLFÖRKLARING

Symboler beskriver endast placering, ej form. Fönsterplaceringar och balkongdjup kan variera.


- K Kyl
- F Frys
- K/ Kyl / Frys
- N Spishäll / Ugn
- M Förberett för Micro
- G Garderob
- ST Städ
- D Förberett för Diskmaskin
- T Förberett för Tvättmaskin - Kombimaskin
- Kapphylla
- Snedtak: <1300 mm takhöjd
- Lokal sänkning av undertak

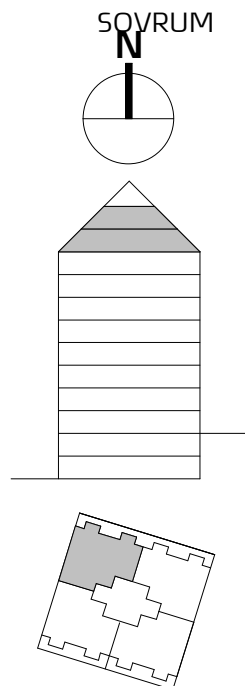

SKALA 1:100



ORIENTERINGSFIGUR

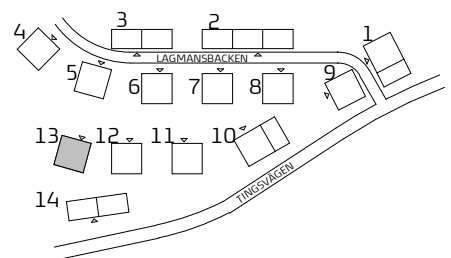

TITANIA

ARKITEMA ARCHITECTS

Preliminärt bofaktblad med reservation för ändringar.

Rätt till ändringar förbehålles.

Datum: 2019-08-30