


# STORSEGLET

Lägenhetsnr: B-1103, -1203, -1303, -1403, -1503, -1603.




**3** ROK  
ca 65 m<sup>2</sup>

## PLANRITNING

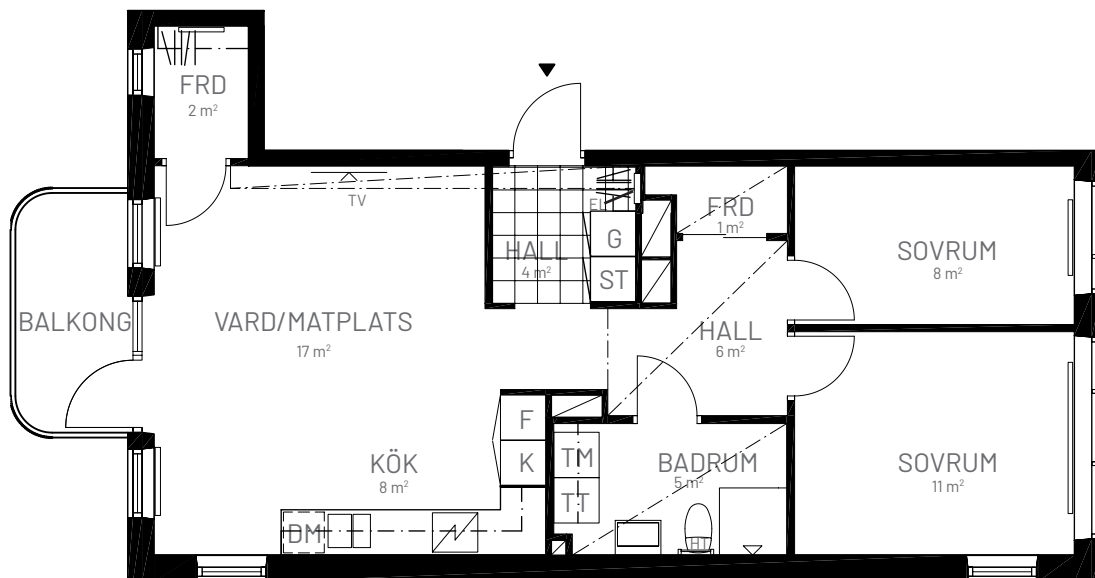

SKALA 1:100

## ORIENTERINGSFIGUR

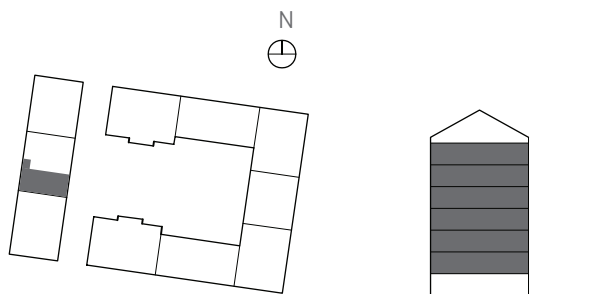

## SYMBOLFÖRKLARING

	Spis		Garderob
	Diskmaskin		Städsåp
	Kyl		Linneskåp
	Frys		Tvättmaskin
	Kyl/Frys		Torktumlare
	Sänkt takhöjd Min 2250 mm		Kombimaskin
HT	Handdukstork	EL	Elskåp



**Stena Fastigheter**

## BOFAKTABLAD

Stena Fastigheter förbehåller sig rätten till ändringar och reserverar sig för ev feltryck.  
Avvikelser kan förekomma.  
Schaktstorlekar, balkongstorlek och balkongplacering skiljer sig mellan olika våningsplan.  
Placering radiatorstammar ej med på planritningen.