


2 Rok

58,5m²

DRABANTEN

Lägenhetsnummer: 8-2203
Drabantgatan 8

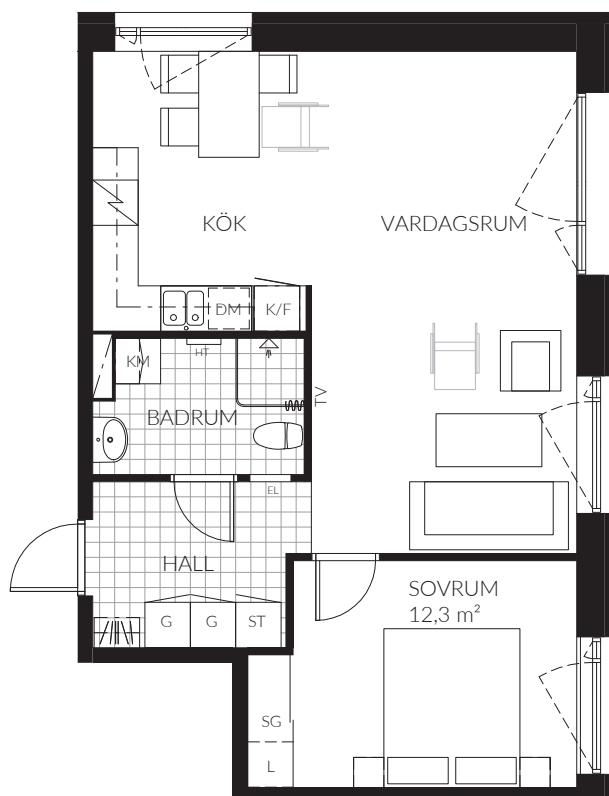

0 1 2 3 4 5 m
SKALA 1:100 (A4)

Samtliga ytangivelser är preliminära.
Presenterad planlösning är ett möbleringsförslag.
Rumshöjd generellt 2,6 m - inklädnader i tak samt
undertak med lägre höjd kan dock förekomma.



Mindre avvikelser kan förekomma.



TECKENFÖRKLARING

K/F	Kombinerad kyl/frys	Klinker
K	Kylskåp	Parkett
F	Frys	Städsåp
DM	Förberett för diskmaskin	Skjutgarderob
Spis		Garderob
KM	Kombinerad tvättmaskin och torktumlare	Linneskåp
Överskåp		Schakt
Hatthylla		EL Elcentral
TV	Förstärkt vägg	HT Handdukstork

ORIENTERINGSFIGUR

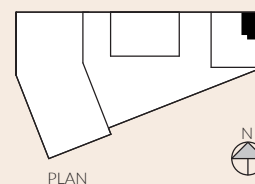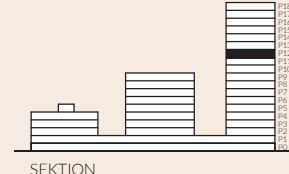

DATUM: 2020-11-16