
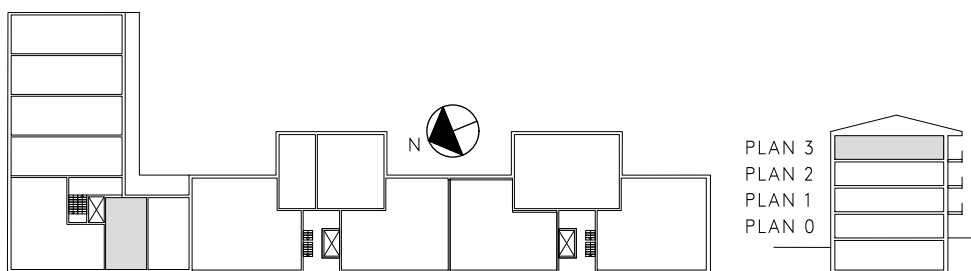


KYRKBACKEN

VALLENTUNA

1 RoK, 32 m²

LGH:
E1307

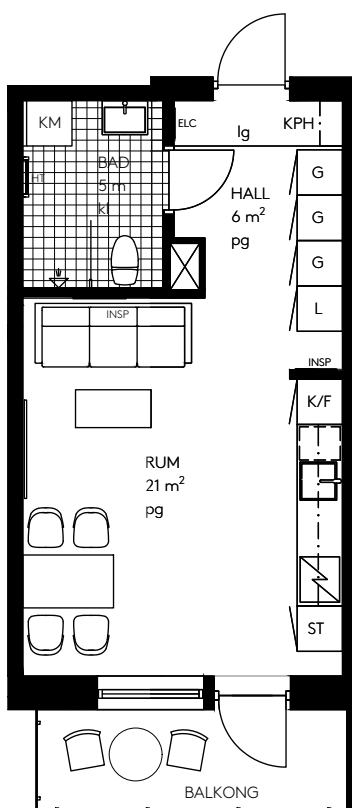

FÖRKLARINGAR

G	GARDEROB	KPH	KAPPHYLLA
L	LINNESKÅP	ELC	ELCENTRAL
H	HÖGSKÅP	HT	HANDDUKSTORK
ST	STÄDSKÅP	INSP	INSPEKTIONSLUCKA
K/F	KYL / FRY	pg	PARKETTGV
KM	KOMBIMASKIN	kl	KLINKER
⊘	SPISHÄLL	lg	LAMINATGOLV
⊠	SCHAKT		

TITANIA

SKALA 1:100



Med reservation för ändringar och eventuella tryckfel.

ORIGINALFORMAT A4