

Kv. Ciderhusen

Steninge, Sigtuna

Mejeriets väg 7


2 RoK ca 65 m²

Lägenhetsnummer:

2-1002

3-1002

4-1002

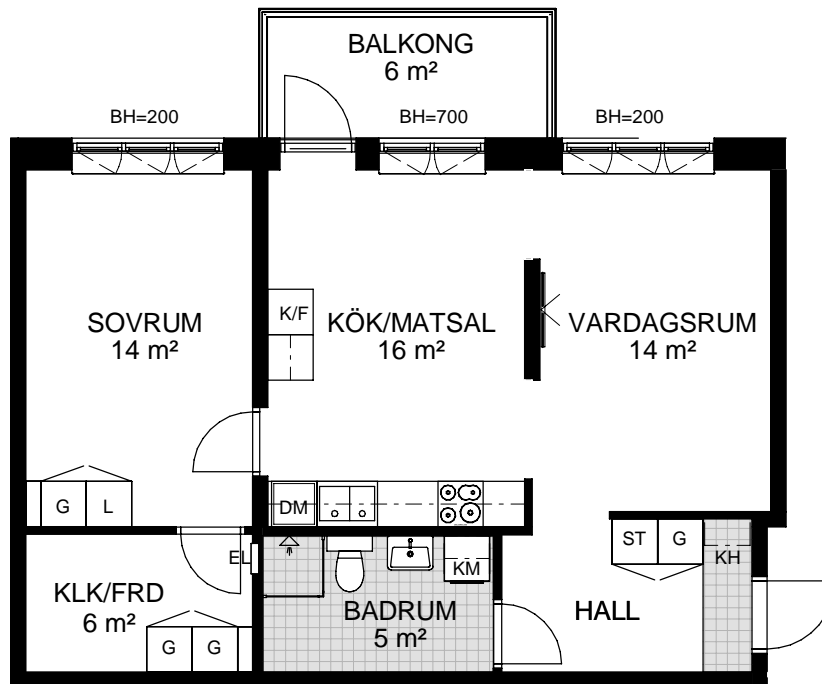

FÖRKLARINGAR

G GARDEROB

L LINNESKÅP

ST STÅDSKÅP

FRD FÖRRÅD

KLK KLÄDKAMMARE

K KYL

F FRYSS

K/F KYL/FRYSS

HS HÖGSKÅP

KM KOMBINERAD TVÄTT-
OCH TORKMASKIN

TF TAKFÖNSTER

DM DISKMASKIN

KH KAPPHYLLA

EL ELCENTRAL/IT

BH BRÖSTNINGSHÖJD
(UNDERKANT FÖNSTER)


--- TAKHÖJD UNDER 1900 MM

SKJUTDÖRR

TV-UTTAG VID GOLV

KLINKERGOLV

SPIS OCH UGN

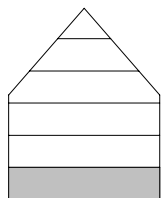


PLAN 14

PLAN 13


PLAN 12

PLAN 11

PLAN 10

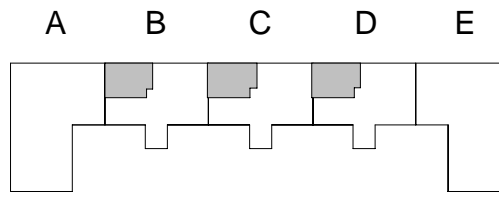

SKALA 1:100

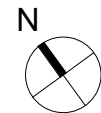

NREP