


3 Rok

78m²

DRABANTEN

Lägenhetsnummer: 8-1305
Drabantgatan 8

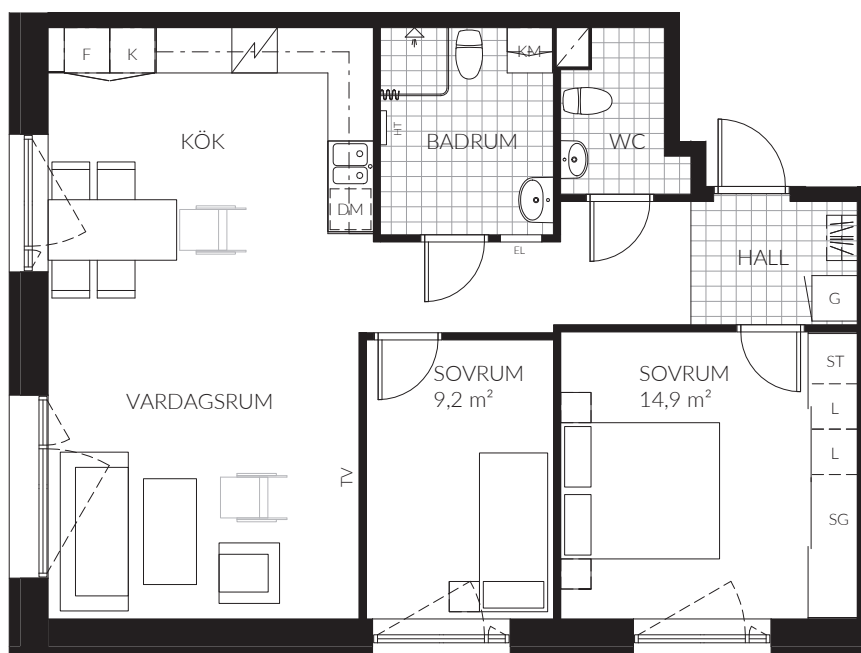

0 1 2 3 4 5 m
SKALA 1:100 (A4)

Samtliga ytangivelser är preliminära.
Presenterad planlösning är ett möbleringsförslag.
Rumshöjd generellt 2,6 m - inklädnader i tak samt
undertak med lägre höjd kan dock förekomma.


Mindre avvikelser kan förekomma.




TECKENFÖRKLARING

	Kombinerad kyl/frys		Klinker
	Kylskåp		Parkett
	Frys		Städsåp
	Förberett för diskmaskin		Skjutgarderob
	Spis		Garderob
	Kombinerad tvättmaskin och torktumlare		Linneskåp
	Överskåp		Schakt
	Hatthylla		Elcentral
	Förstärkt vägg		Handdukstork

ORIENTERINGSFIGUR

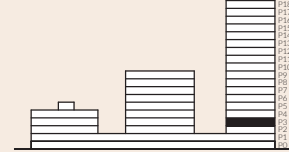

SEKTION

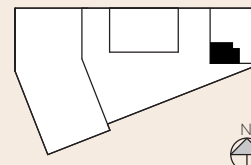

PLAN

DATUM: 2020-11-16