


# Norra Vitsippan

## Salem Kommun

3 RoK, ca 73 m<sup>2</sup>

Lägenhetsnummer: 1106

Prästbodavägen 48

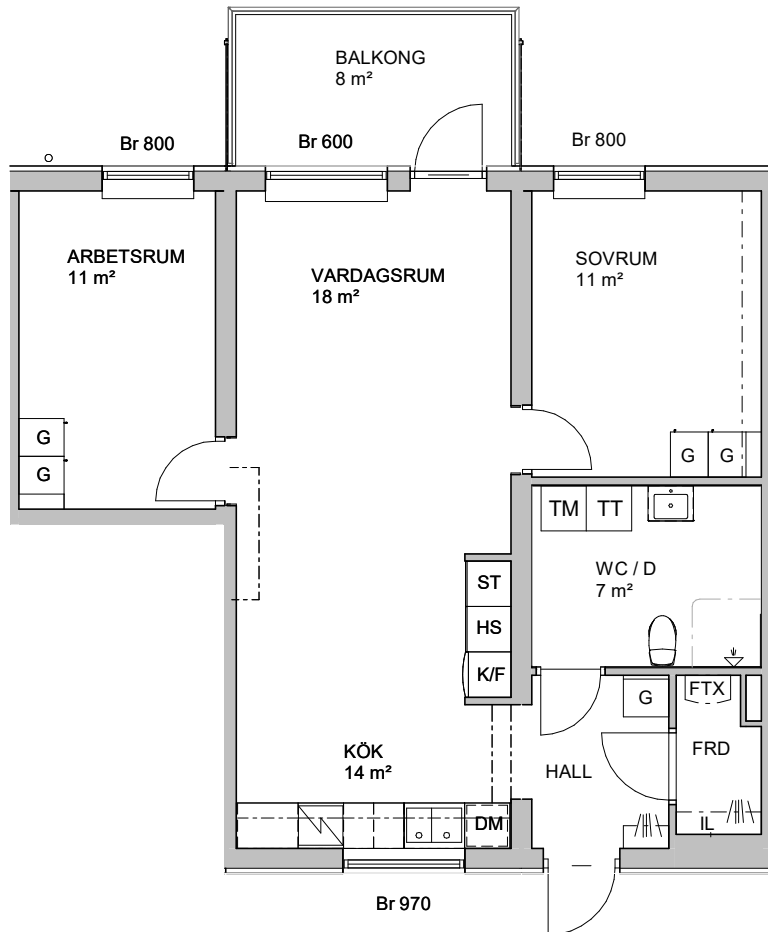


DM DISKMASKIN  
K/F KYL/FRYS  
[Symbol] INDUKTIONSHÄLL-VARMLUFTSUGN  
Förberett för micro med elutag i väggskåp

G GARDEROB  
S STÄDSKÅP  
[Symbol] KAPPHYLLA / KLÄDSTÅNG

--- INKLÄDNAD VID TAK  
RUMSHÖJD 2.5m, WC/D 2.2m

TM TVÄTTMASKIN  
TT TORKTUMLARE  
KM KOMBIMASKIN  
HT HANDUKSTORK  
VS VS-SKÅP  
FTX FRÅN OCH TILLUFT  
EL ELSKÅP/MEDIA  
IL INSPEKTIONSLUCKA  
Br FÖNSTERBRÖSTNING

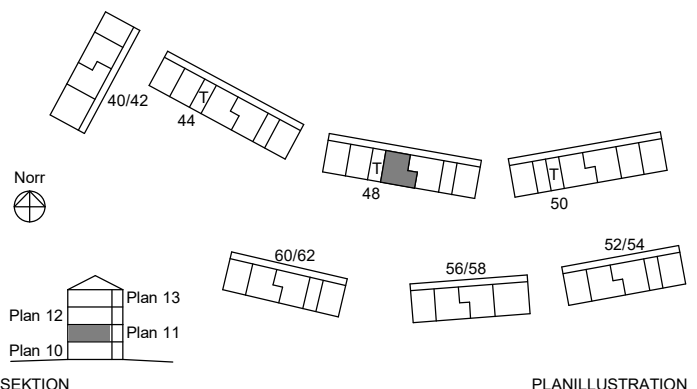

0 1 2 5 METER

SKALA 1:100

SEKTION MED RESERVATION ATT AVIKELSER KAN FÖREKOMMA

PLANILLUSTRATION

Version: 2021-02-18