

4 ROK
101 m²


Plan 11-16

Invernesshöjden 2
LGH-NR

04.1101, 04.1201, 04.1301, 04.1401, 04.1501, 04.1601



Aros Bostad

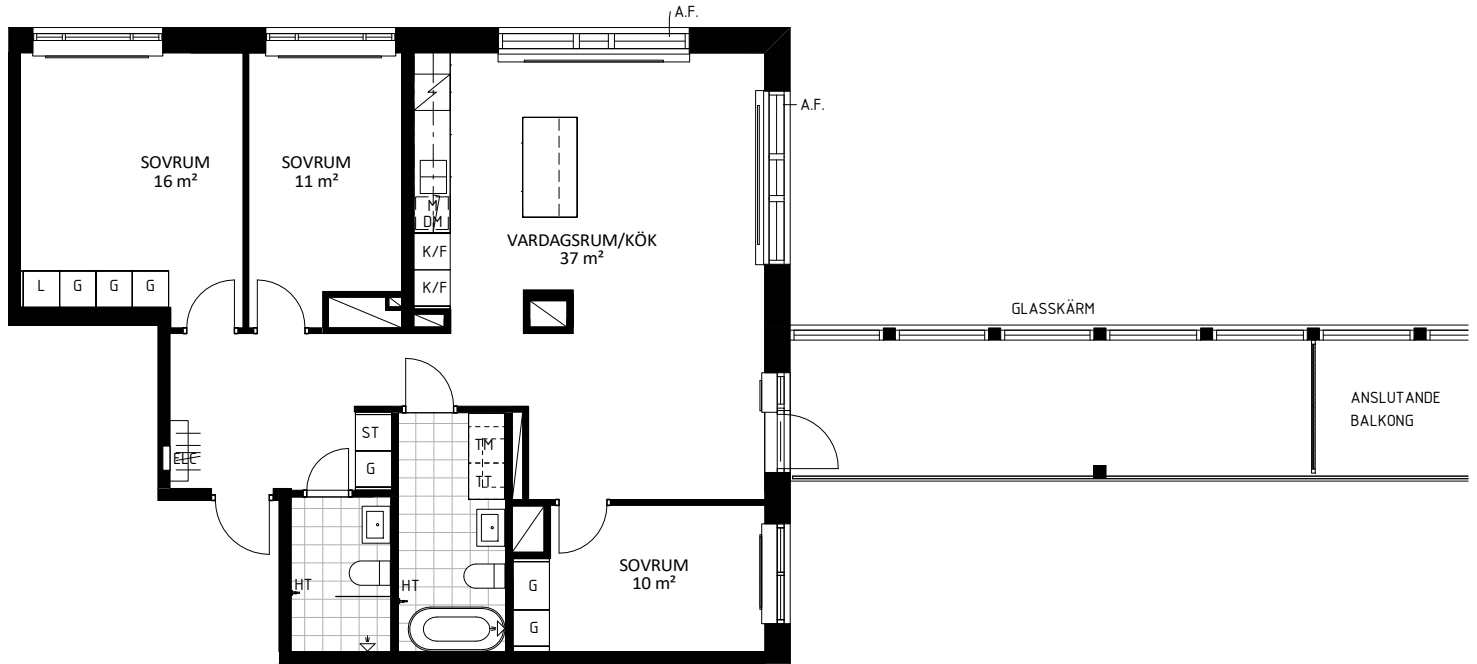


Skala 1:125


0 1 2 3 4 5m

A.F.	AKUSTIKFÖNSTER	ST	STÄDSKÅP
DM	DISKMASKIN	TM	TVÄTTMASKIN
ELC	ELCENTRAL	TP	TVÄTTPELARE
FK	FÖNSTERBÄNK PÅ KONSOL	TT	TORKTUMLARE
G	GARDEROB	U	UGN
H	HÖGSKÅP	U/M	INBYGGD UGN OCH MICRO
HT	HANDDUKSTORK	HT	HATTHYLLA
K/KR	KYL OCH FRY	IK	INDUKTIONSHÄLL
	KLÄDKAMMARE	R	RADIATOR
L	LINNESKÅP	RU	RADIATOR UNDER FK
M	MIKROVÅGSUGN	S	SCHAKT
		SD	SKJUTDÖRR

Rumshöjd är ca 2,5 m där inget annat anges.
Rumshöjd entréplan är ca 2,9 m
Bröstningshöjd (bh.) på fönster är ca 0,6 m där inget annat anges.
Inspektionslucka redovisas ej på denna handling

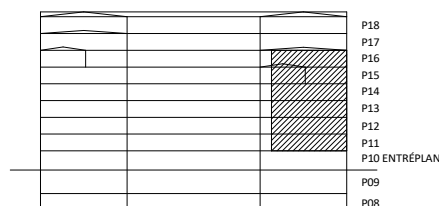

GÅNG OCH CYKELVÄG

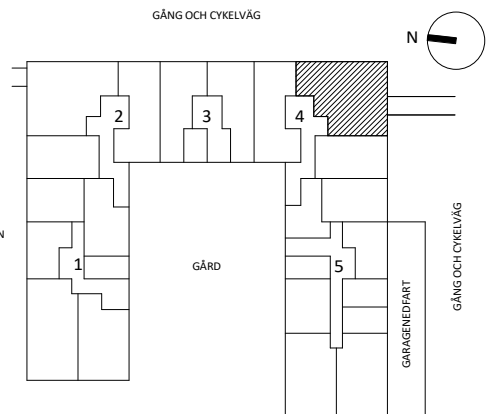

Rätt till ändringar förbehålles. Ytangivelser är preliminära. Bofakta gäller före materialbeskrivning.

GÄRDES BACKE

2021-12-08