


BOFAKTABLAD

Älta Torg Kv.1 - Älta, Nacka

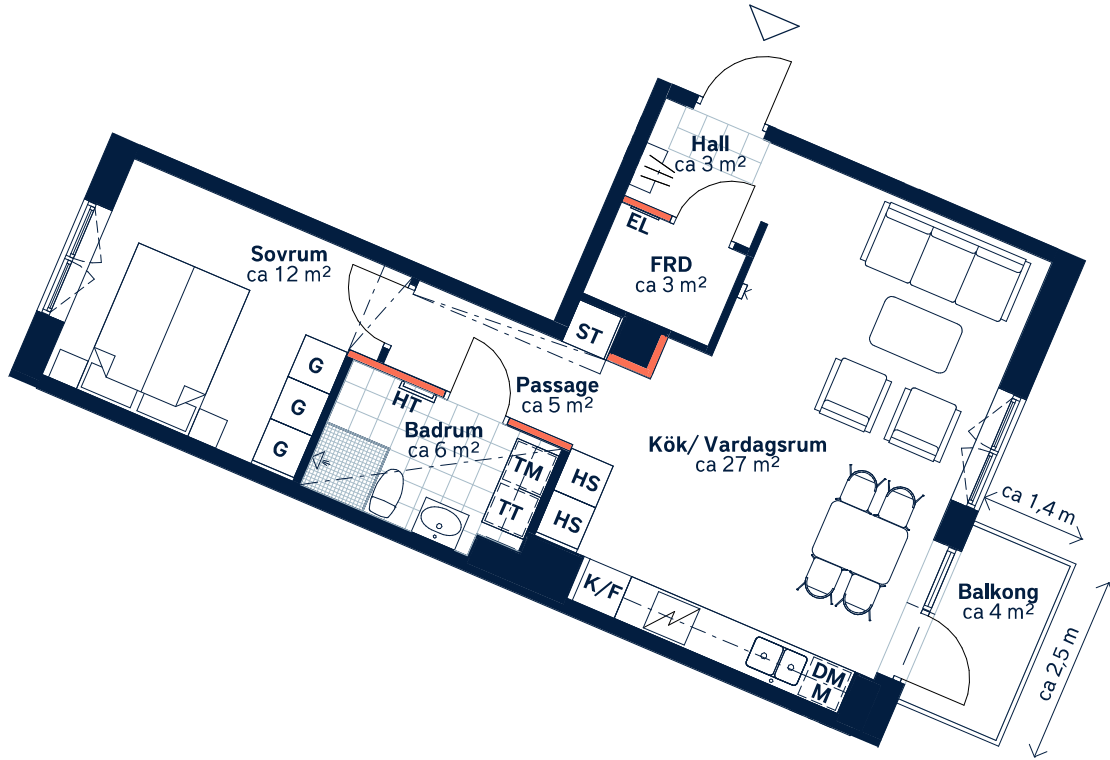

Ej lämplig vägg att borra i på grund av el/rör-installationer och brandskydd.



SKALA 1 : 100 (A4)

<p>LÄGENHETSNUMMER: 1204</p>	<p>BOAREA: (CIRKA) 55m²</p>	<p>ANTAL RUM OCH KÖK: 2</p>																		
<p>ORIENTERINGSVY Uppifrån</p>	<p>FASADVY Vy från Hallongatan</p>	<p>FÖRKLARINGAR</p> <table border="0"> <tr> <td>G Garderob</td> <td>HS Högskap</td> </tr> <tr> <td>ST Städskap</td> <td> Hatthylla</td> </tr> <tr> <td> Spishäll</td> <td> Klinker</td> </tr> <tr> <td>K/F Kyl/frys</td> <td> Öppningsbart fönster</td> </tr> <tr> <td>DM Diskmaskin</td> <td> Multimediauttag</td> </tr> <tr> <td>M Mikrovågsugn</td> <td>EL Elcentral</td> </tr> <tr> <td>TM Tvättmaskin</td> <td> Sänkt undertak</td> </tr> <tr> <td>TT Torktumlare</td> <td>FRD Förråd</td> </tr> <tr> <td>HT Handduktstork</td> <td></td> </tr> </table>	G Garderob	HS Högskap	ST Städskap	Hatthylla	Spishäll	Klinker	K/F Kyl/frys	Öppningsbart fönster	DM Diskmaskin	Multimediauttag	M Mikrovågsugn	EL Elcentral	TM Tvättmaskin	Sänkt undertak	TT Torktumlare	FRD Förråd	HT Handduktstork	
G Garderob	HS Högskap																			
ST Städskap	Hatthylla																			
Spishäll	Klinker																			
K/F Kyl/frys	Öppningsbart fönster																			
DM Diskmaskin	Multimediauttag																			
M Mikrovågsugn	EL Elcentral																			
TM Tvättmaskin	Sänkt undertak																			
TT Torktumlare	FRD Förråd																			
HT Handduktstork																				

Generell golvbeläggning om inget annat anges: ekparkett, 3-stav.

Takhöjd ca 2,6 meter om inget annat anges. Takhöjd vid sänkt undertak ca 2,3 meter. Väggskap ovan TM och TT.

Den angivna lägenhetsstorleken kan skilja sig från summan av rummens enskilda areor då samtliga areor är avrundade, samt då den totala arean inkluderar innerväggar. Upprättad: 2024-02-27 - Wallenstam förbehåller sig rätten till ändringar.

