


LGH 1105 B3, 1205 B3, 1305 B3

2,5 RoK
ca 52 kvm


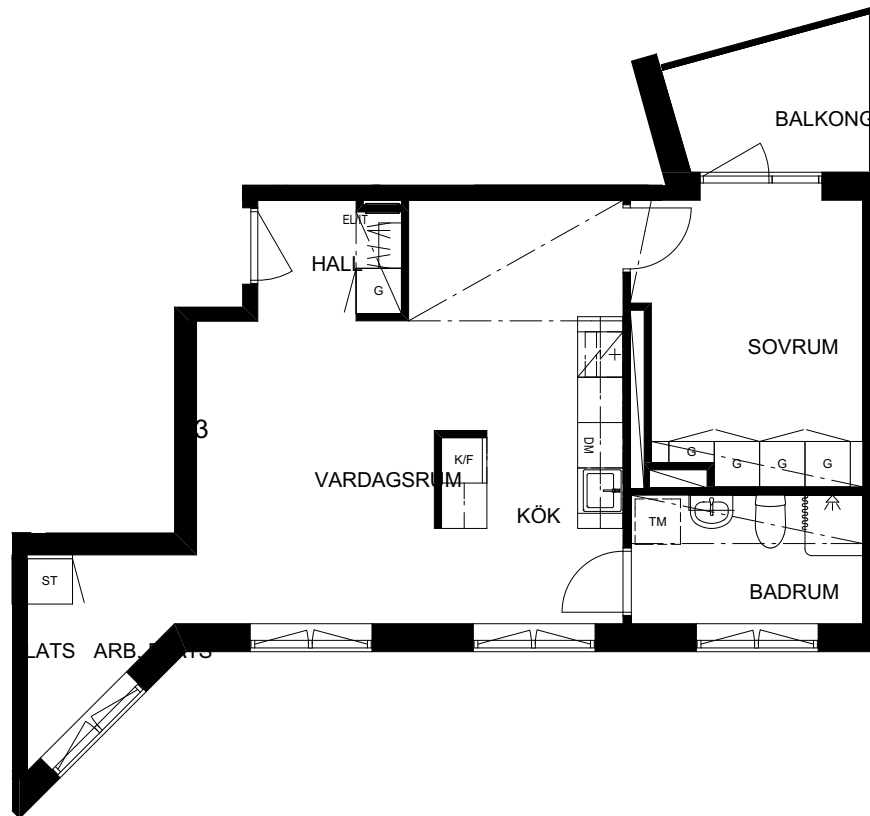


0m 1m 5m
SKALA 1:100 (A4)

FÖRKLARINGAR

- DM Diskmaskin
- K/F Kyl/Frys
- HS Högskåp
- G Garderob
- ST Städskåp

- TM Plats för tvättmaskin/
kombimaskin
- Dusch med
draperistång
- Klädhängare
- EL/IT Multimediaskåp
- Undertak/
Kanalinklädnad

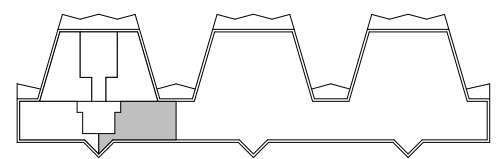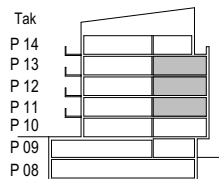

Fönster: Fönsterhöjd: 1,7 m Bröstningshöjd: 0,7 m
Fönsterdörr: Fönsterdörrhöjd: 2,4 m Bröstningshöjd: 0 m

Rumshöjd i lägenheter ca 2,7 m
Undertak i hall, badrum, klädkammare, samt kanalinklädnader ca 2,4 m över golv.
Lägenhetsförråd på pl 08 och pl 09, tvättstuga på pl 08.

