


2 Rok, ca 55 kvm

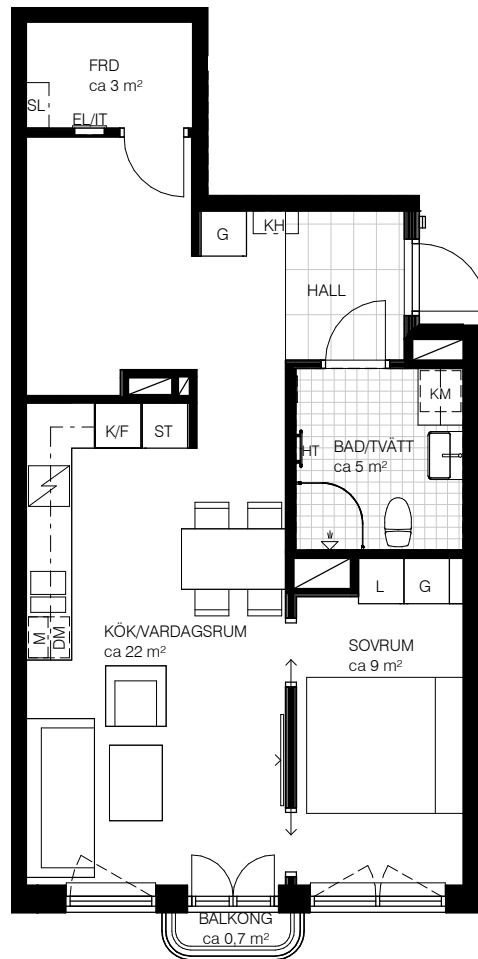

Teckenförklaring

- Multimedia
- Spishäll
- Duschvägg
- Överskåp i kök/
överskåp i bad
- Klädstång
- Garderob
- Linneskåp
- Städskåp
- Kapphylla
- Kylskåp

- Frysskåp
- Kyl/Frysskåp
- Diskmaskin
- Micro
- Tvättmaskin
- Torktumlare
- Kombimaskin tvätt/tork
- Handduktork
- Elcentral
- Hylla med klädstång


Varje yta är angivet i cirka.

Kv Parstugan

Lgh 5-1305 Våning 3

Lgh 5-1405 Våning 4

SKALA 1:100

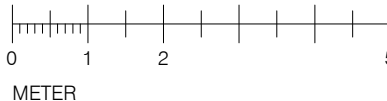

METER

