


4 ROK
96 m²

Viggby Ängar
LGH 01.1401

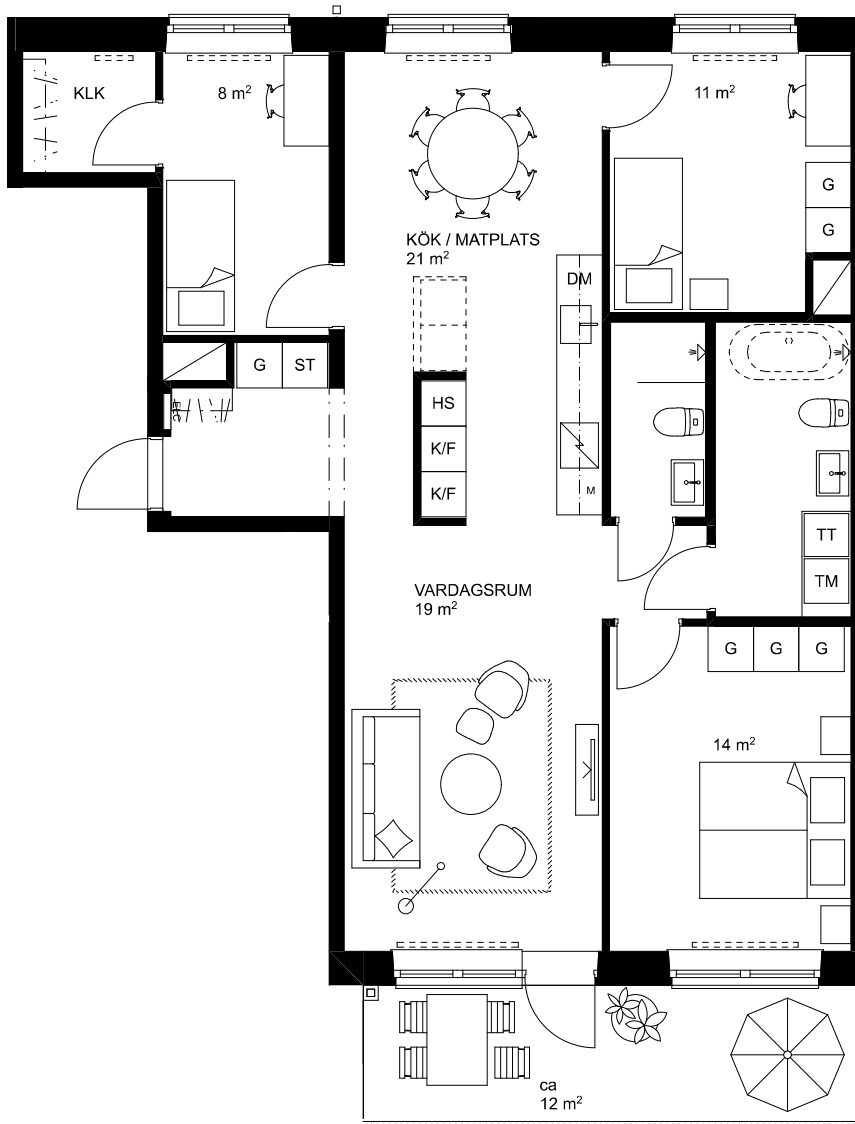


Aros Bostad



Skala 1:100

0 1 2 3 4 5m

BH	BRÖSTNINGSHÖJD	G	GARDEROB
ELC	ELCENTRAL	ST	STÅDSKÅP
KLK	KLÄDKAMMARE	K/F	KYL OCH FRYS
$\frac{ }{\backslash \backslash}$	FÖRVARINGSSYSTEM/ HATTHYLLA	HS	HÖGSKÅP
[]	VÄGGSKÅP	\swarrow	INDUKTIONSHÄLL MED UGN
—	RADIATOR	DM	DISKMASKIN
----	TILLVAL	M	MIKROVÅGSUGN
- - -	LOKAL SÄNKNING FÖR BALK	KM	KOMBINERAD TVÄTT OCH TORK
[]	LOKAL SÄNKNING I TAK	TM	TVÄTTMASKIN
[]	SCHAKT	TT	TORKTUMLARE

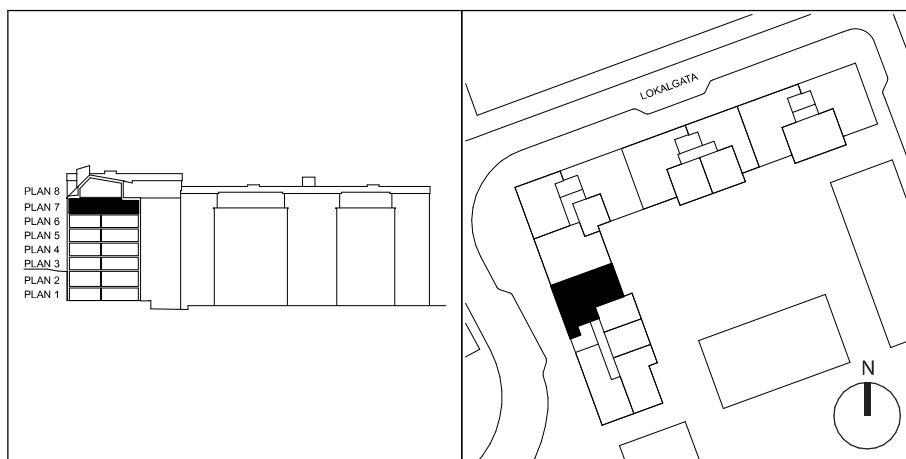

Rumshöjd är ca 2,9 m där inget annat anges.
Lokala sänkningar kan förekomma i våtrum/hall och passage.
Bröstningshöjd på fönster är ca 0,55 m där inget annat anges.

Rätt till ändringar förbehålles. Ytangelser är preliminära.
Bofakta gäller före materialbeskrivning.

2021-05-07