


# Sländan

2018-03-16


Magnolia Bostad förbehåller sig rätten till ändringar.  
Lägenheterna är uppmätta på ritning och variation  
kan förekomma vid fysisk uppmätning.

## 2 ROK/50 KVM


LGH 31106, 31206, 31306,  
31406, 31506, 31606,  
91006, 91206, 91406

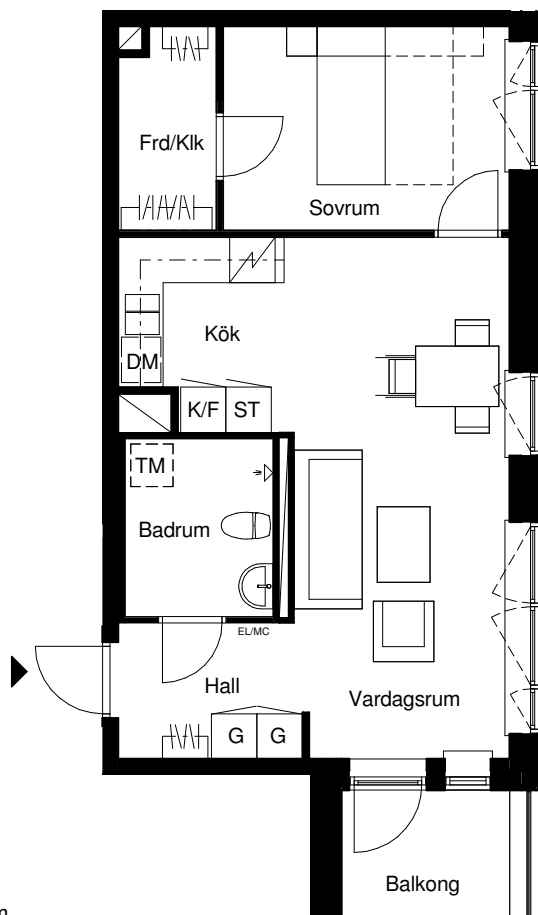


Skala 1:100

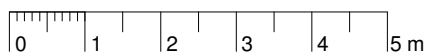

|     |             |       |                    |
|-----|-------------|-------|--------------------|
| G   | Garderob    | F     | Frys               |
| ST  | Städskåp    | DM    | Diskmaskin         |
| ST5 | Städskåp 5M | TM    | Tvättmaskin        |
| K/F | Kyl/frys    | STPR  | Stuprör            |
| K   | Kyl         | EL/MC | El- & mediacentral |

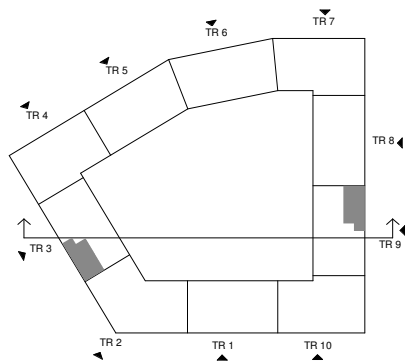

Lägenhetens placering i huset

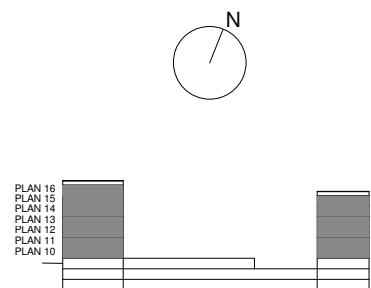

Lägenhetens vertikala placering

**MAGNOLIA**